


MODULARIO
F. Catasto 214




MINISTERO DELLE FINANZE
DIPARTIMENTO DEL TERRITORIO
CATASTO EDILIZIO URBANO (RDL 13-4-1939, N. 652)

Planimetria di u.i.u. in Comune di CERVIA via CADUTI PER LA LIBERTA' civ.

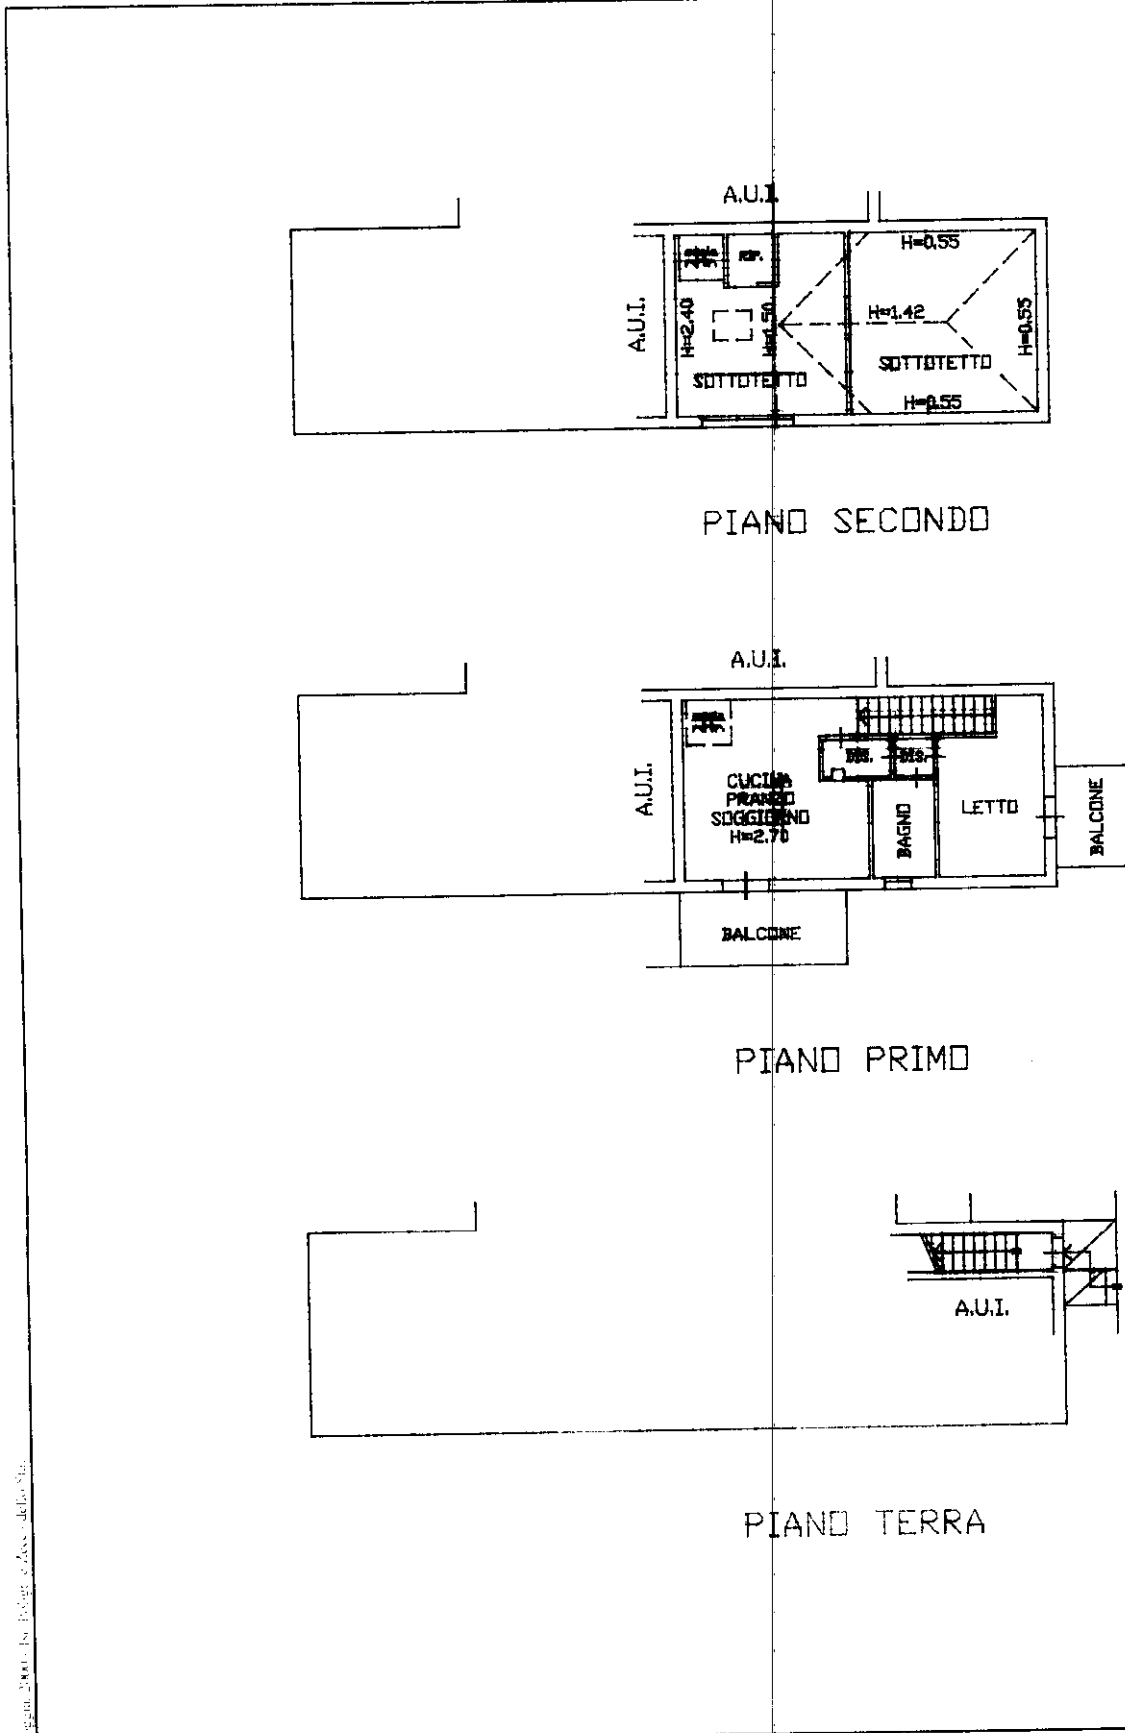

invariato 01
Catasto dei fabbricati - Situazione al 1/03/2026 - Comune di CERVIA(C553) - < Foglio 43 - Particella 1791 - Subalterno 7 >
VIA CADUTI PER LA LIBERTA' n. 203 Piano T-1 - 2

ORIENTAMENTO

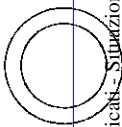

SCALA DI

RISERVATO ALL'UFFICIO

Dichiarazione di N.C.
 Denuncia di variazione
 Ultima planimetria in atti

Data presentazione: 28/09/2001 - Data: 11/03/2026 - n. T413834 - Richiedente: SLRFBA73B03C553M
 Totale schede: 1 - Formato di acquisizione: A4(210x297) dalla Provincia di FORLÌ CESENA n. 1364
 n. 1791 sub. 7

Compilata dal GEOMETRA
 (Titolo, cognome e nome)
TAPPI ANDREA

Iscritto all'albo de. l. GEOMETRI
 della Provincia di FORLÌ CESENA n. 1364
 data 18-09-2001 Firma Tappi Andrea