


ELABORATO GRAFICO STATO DI PROGETTO

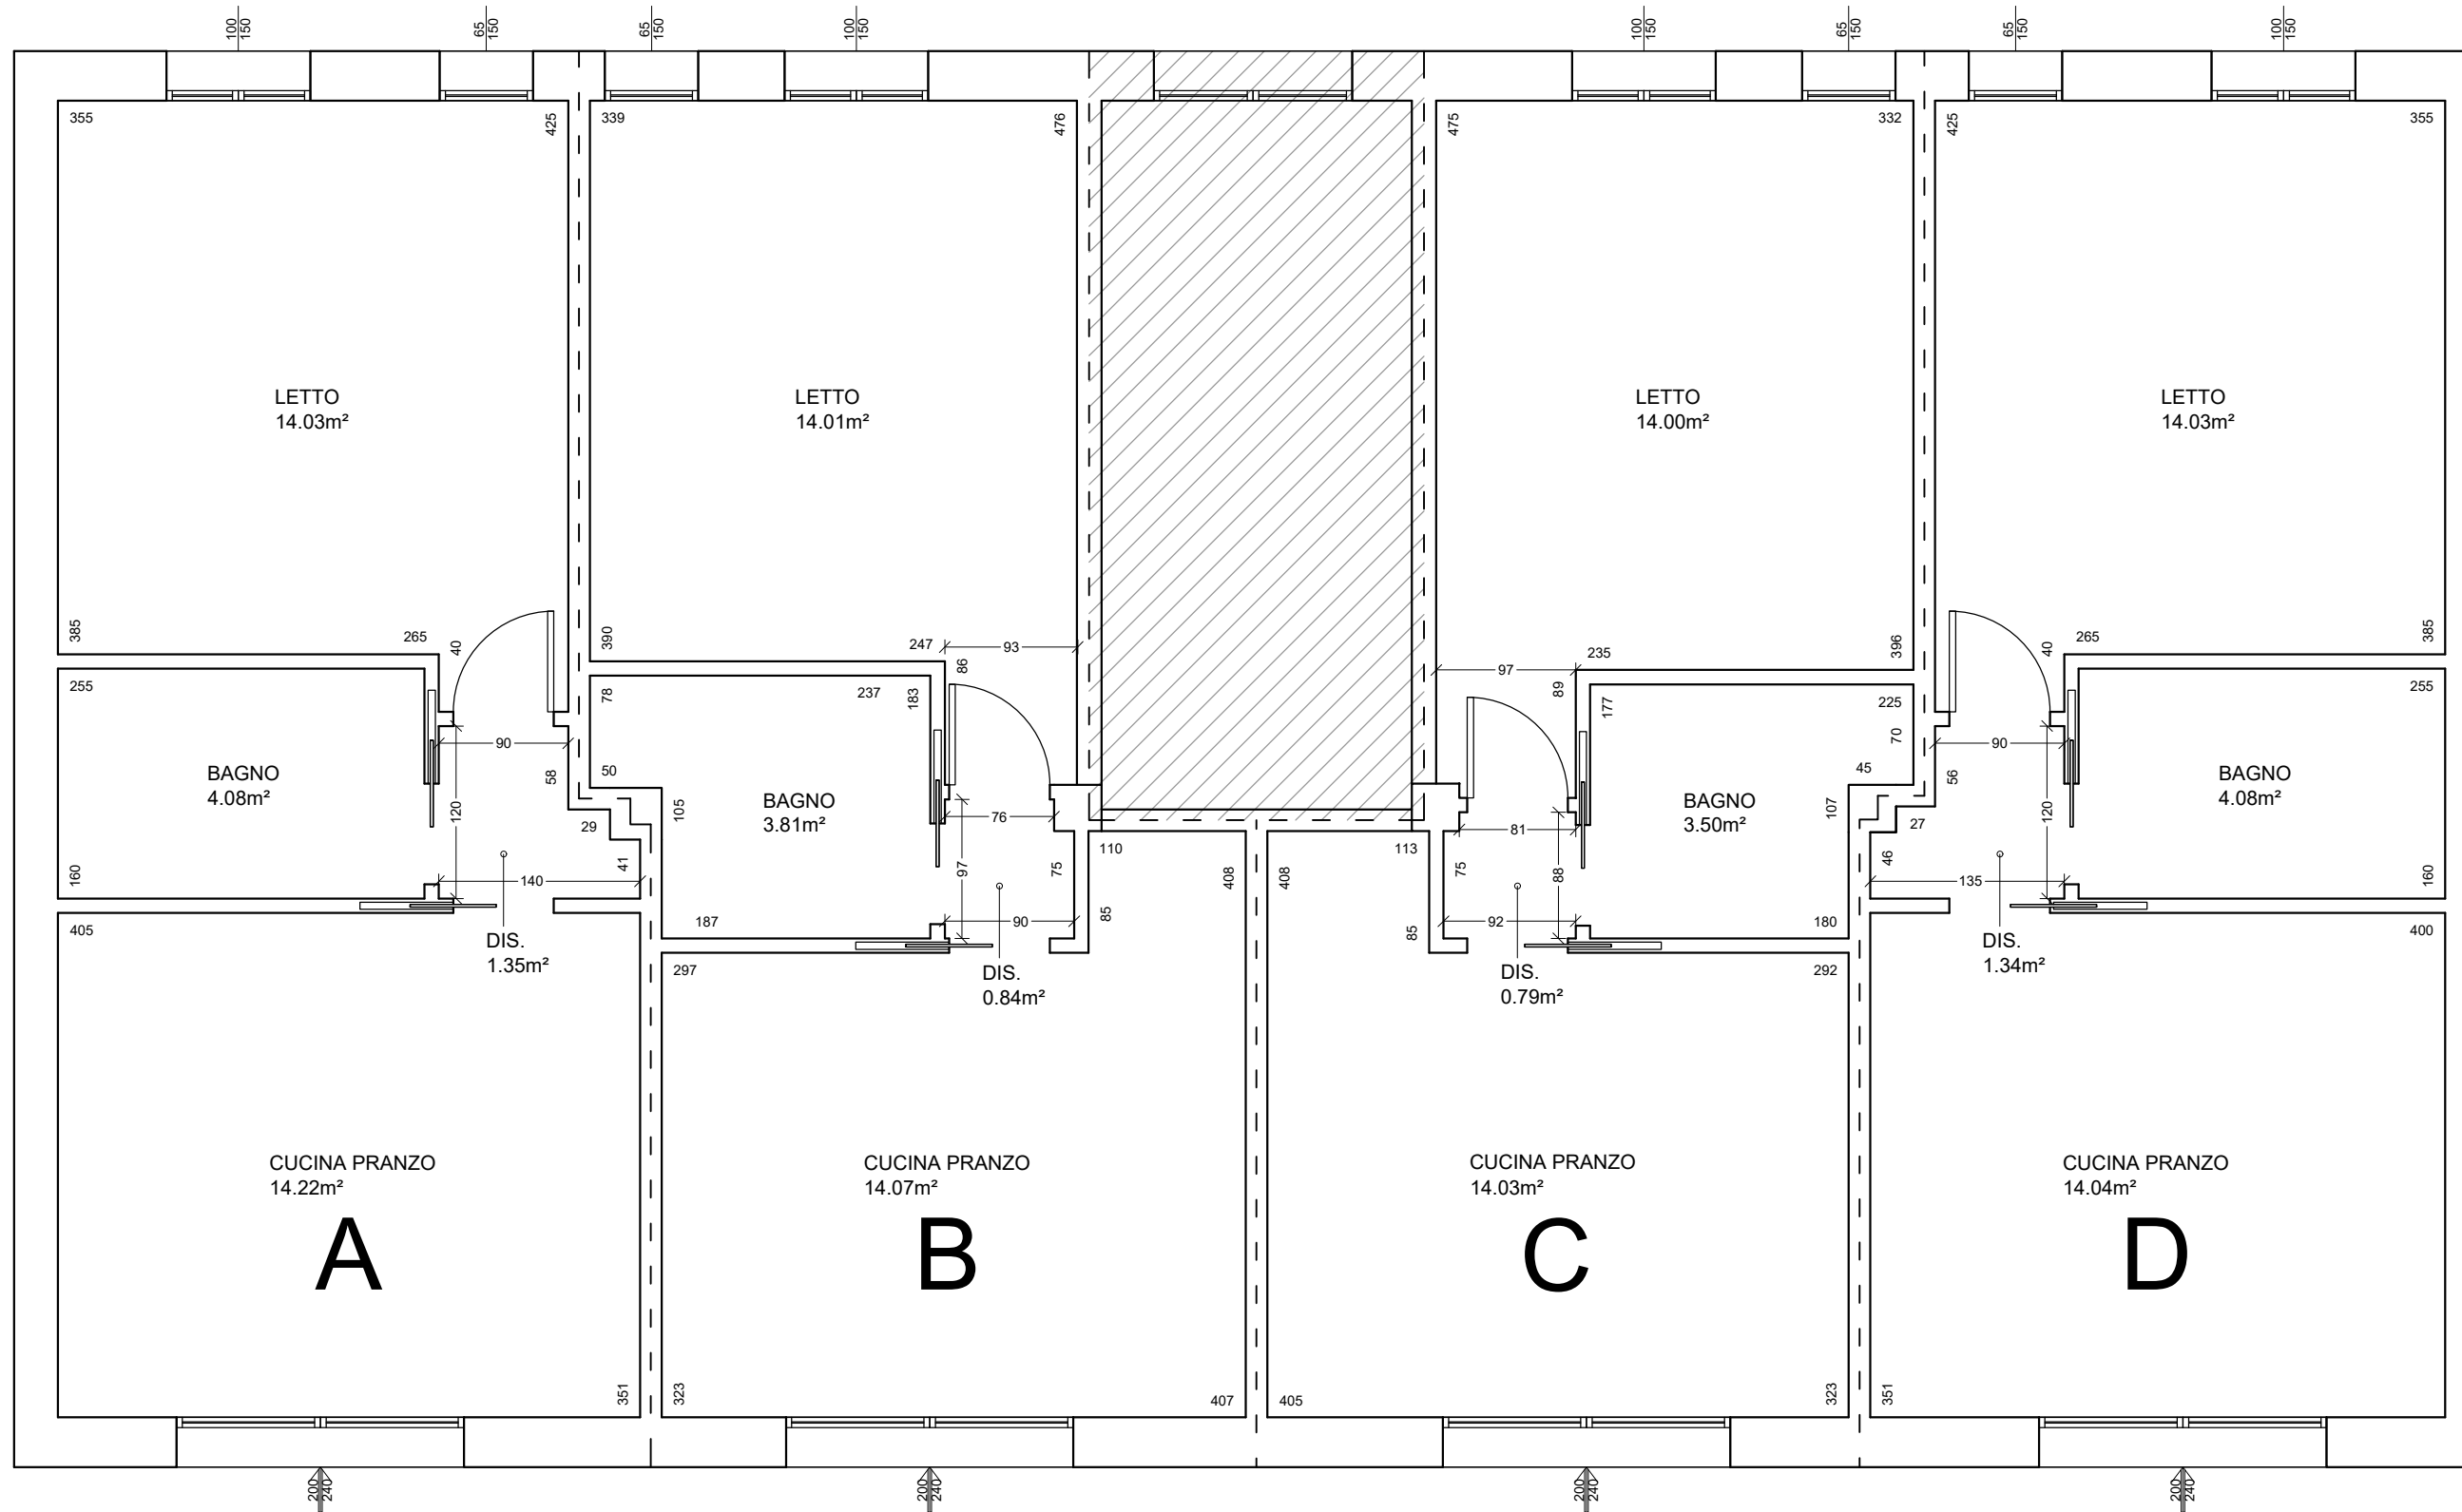

Formato stampa : A3(297x420)

QUESTO DISEGNO NON PUO' ESSERE NE RIPRODOTTO NE MOSTRATO A TERZI SENZA AUTORIZZAZIONE		
COMUNE DI RAVENNA - SUE - SPORTELLO UNICO PER L'EDILIZIA		
NOME PROGETTISTA Geom. Roberto Rosetti		D.P.R. 380/2001 - art. 23ter, comma 1ter, comma 1quater SCIA per cambio di destinazione e frazionamento di locali ad uso servizio per la realizzazione di unità abitative in Lido di Savio, Viale Romagna n.360-362-364-366
DATA CREAZIONE 24/032026		
SCALA 1:50	TAVOLA Progetto	DITTA RO.MA. s.rls, Via Ortali n.3/1, 48015 Cervia (RA)