


**Agenzia delle Entrate**  
**CATASTO FABBRICATI**  
Ufficio Provinciale di  
Como

Planimetria  
Scheda n. 1      Scala 1:200

Dichiarazione protocollo n.	del
Comune di Erba	
Via Dei Tigli	div. 6
Identificativi Catastali:	Compilata da:
Sezione: CRE	Siminato Jacopo
Foglio: 8	Iscritto all'albo:
Particella: 558	Geometri
Subalterno: 2	Prov. Milano
	N. 11611

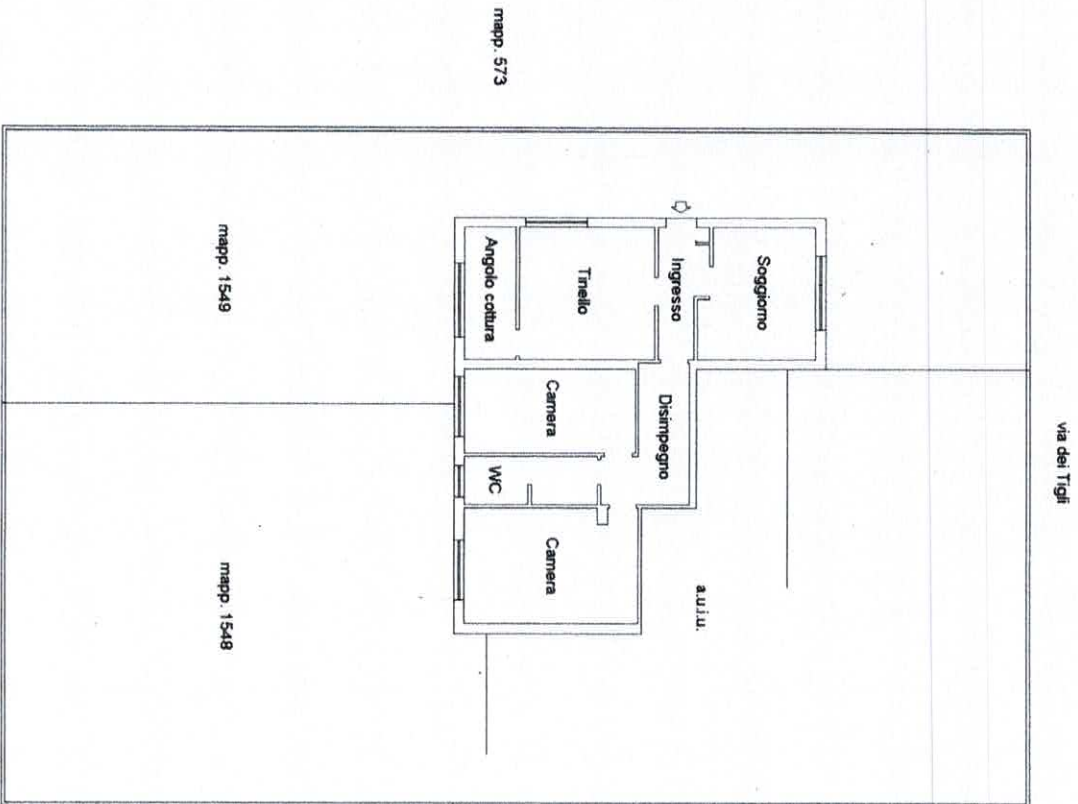

PIANO TERRA  
H = 2,90

