

**Agenzia delle Entrate
CATASTO FABBRICATI
Ufficio Provinciale di
Bari**

Dichiarazione protocollo n. BA0297478 del 04/09/2025

Comune di Bari

Piazza Umberto I

civ. 62

Identificativi Catastali:

Sezione:

Foglio: 96

Particella: 390

Subalterno: 27

Compilata da:

Bronzino Carlo Giuseppe

Iscritto all'albo:

Geometri

Prov. Bari


N. 3639

Planimetria

Scheda n. 1

Scala 1:200

**PIANO NONO
H=3.00**

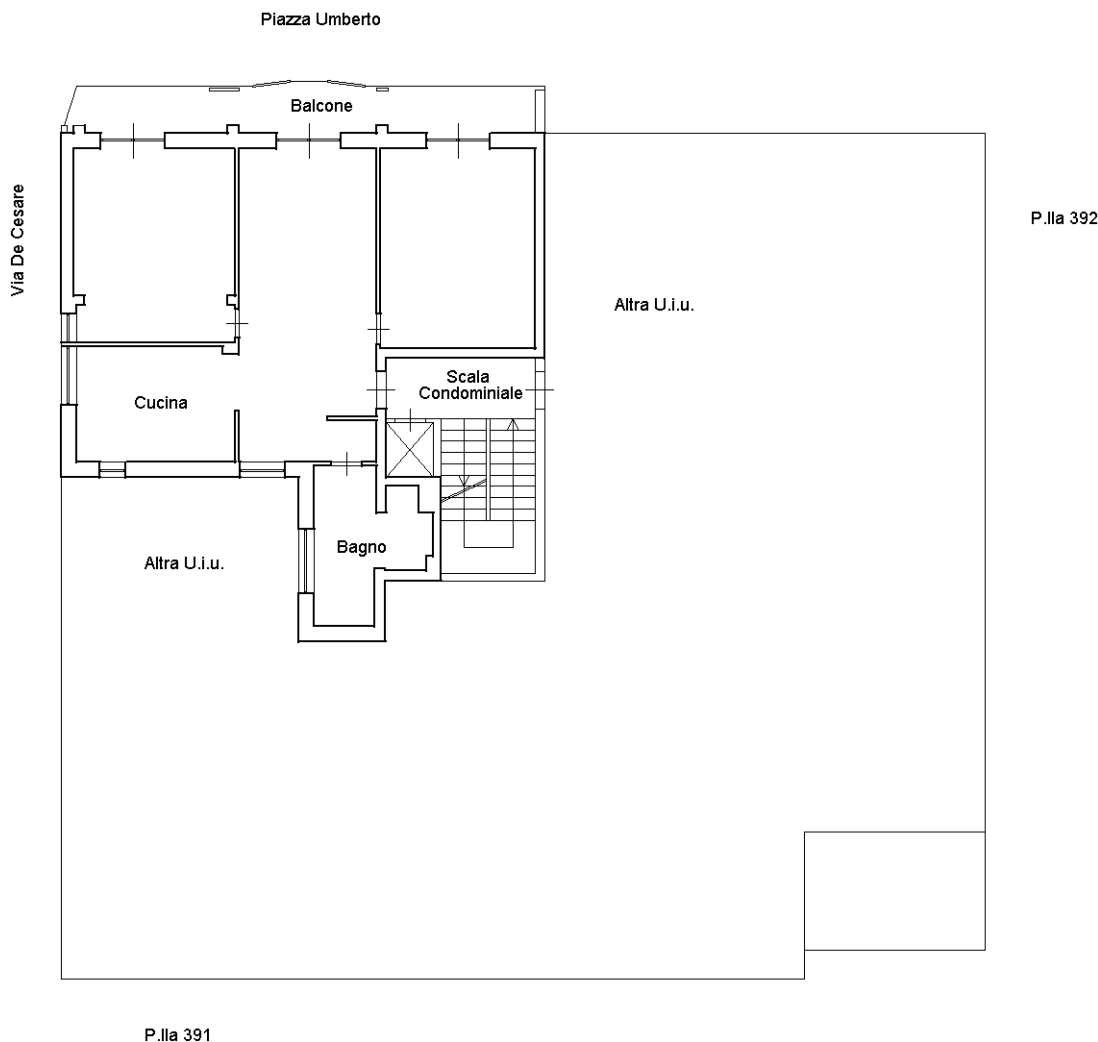

Ultima planimetria in atti

Catasto dei Fabbricati - Situazione al 29/09/2025 - Comune di BARI(A662) - < Foglio 96 - Particella 390 - Subalterno 27 >
PIAZZA UMBERTO PRIMO n. 62 Piano 9