



COMUNE DI CONSELVE
Provincia di Padova

P.I.

Elaborato:

13.3 N 2022

Scala:

1:2000

P.I. - ZONE SIGNIFICATIVE

VARIANTE n° 6

Nuova area scolastica - sociale e nuovo parco urbano



IL SINDACO:
Maria Alberta Boccardo

IL RESPONSABILE UTC:
ing. Elisa Cecconello


IL PROGETTISTA:
urb. Mauro Costantini

COLLABORATORI:
urb. Enrico Costantini
geom. Nicola Costantini




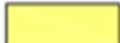




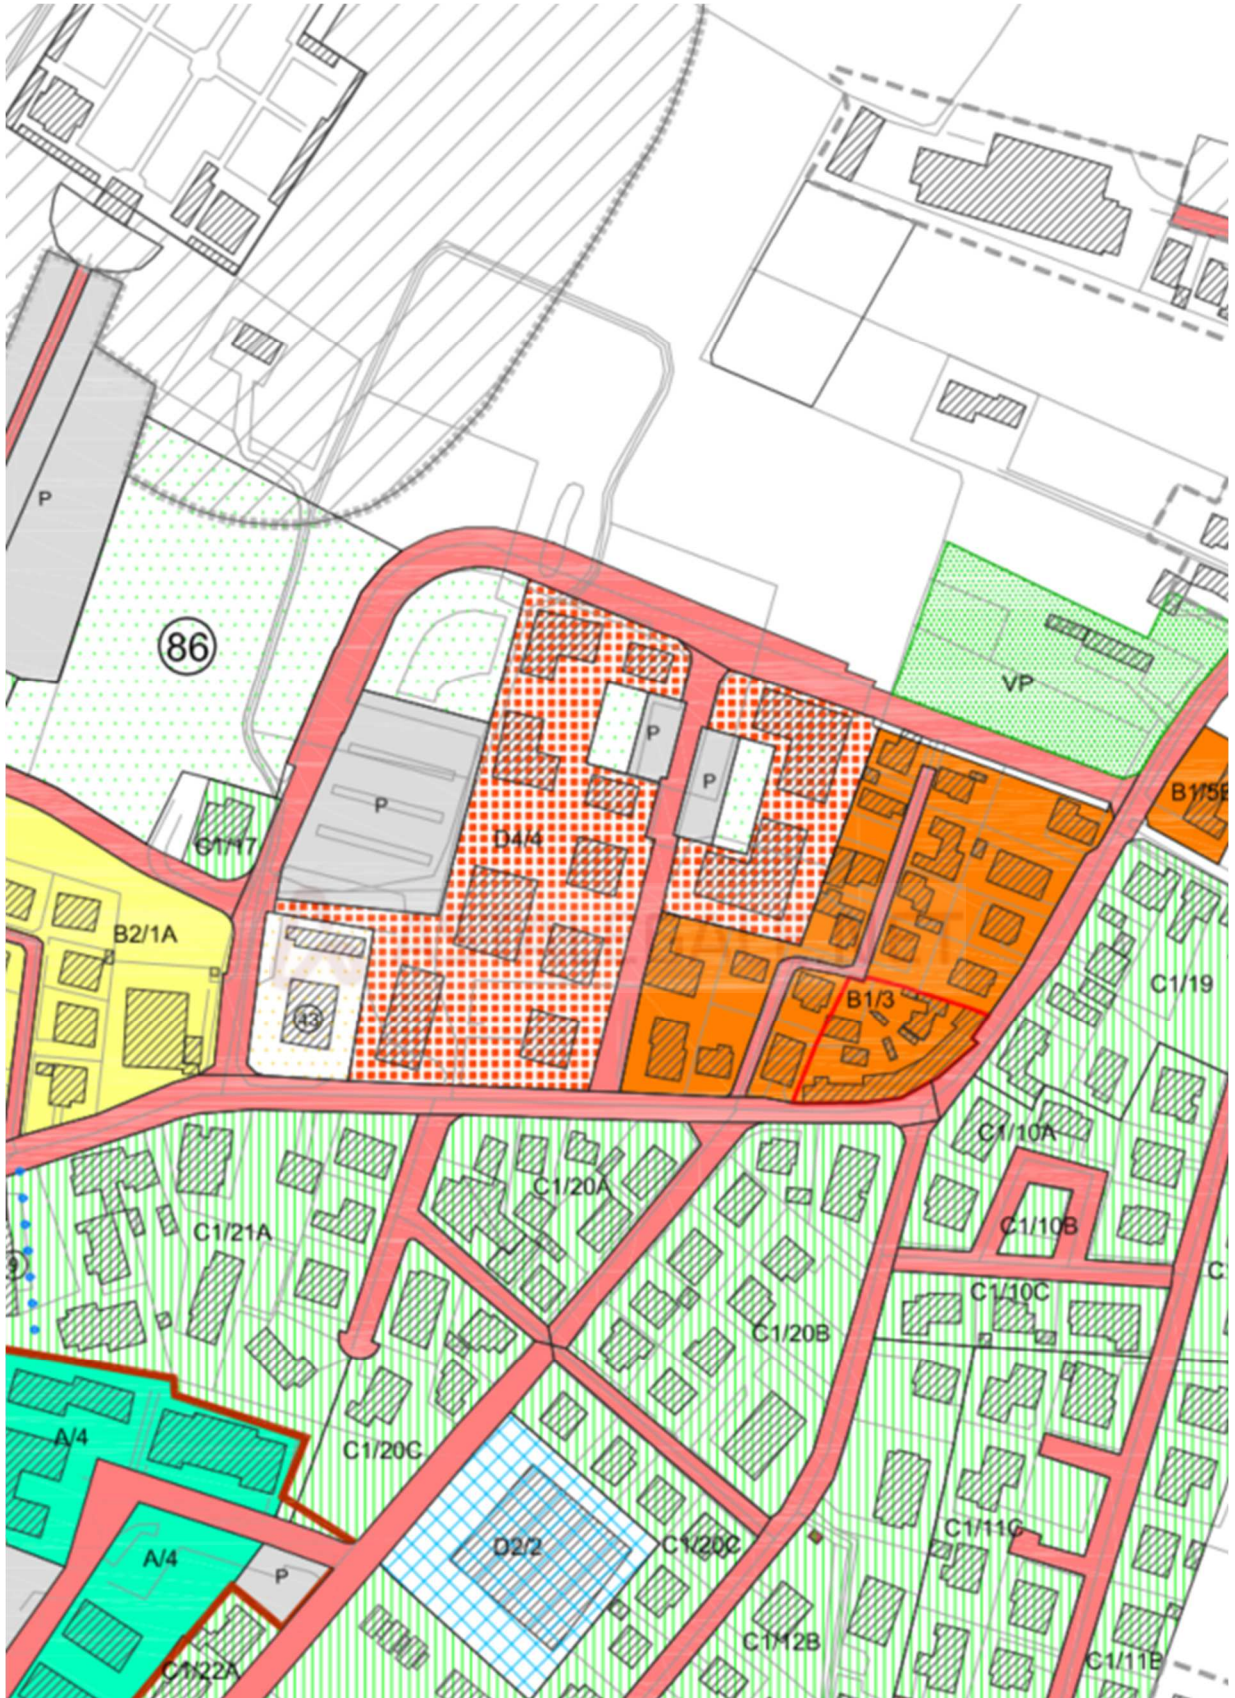












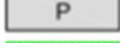












Adottato

Approvato

Aprile 2022



LEGENDA

		CONFINE COMUNALE	
Art. 9		Zona A	
Art. 10		Zona B1	
Art. 11		Zona B2	
Art. 11bis		Zona B speciale	
Art. 12		Zona C1	
Art. 13		Zona C2	
Art. 13bis		Zona C2 PER	
Art. 14		Zona D1	
All. n°1		Zona D1 speciale	
Art. 15		Zona D2	
Art. 16		Zona D3	
Art. 17		Zona D4	
Art. 25		Sottozona E4	
Art. 26 lett A		Aree per l'istruzione	 Esistenete  Di progetto
Art. 26 lett B		Aree per attrezzature di interesse comune	
Art. 26 lett C		Area a parco, gioco e sport	
Art. 27		Area integrata	
Art. 26 lett D		Aree per parcheggio	
Art. 27		Verde privato	
Art. 43-44 45		Perimetro centro storico	
Art. 30 - 32		Fasce di rispetto - con visuali	
		Limite di edificabilità	
		Vincolo monumentale - individuazione oggetti minuti	
Art. 33		Vincolo ambientale - paesaggistico	
		P.U.A. attuati	
		Progettazione unitaria	
		P. di R. vigente	
		Percorsi pedonali	
		Piazze pedonali	
		Viabilità esistente	
		Viabilità di progetto	

Interventi