

**Agenzia del Territorio
CATASTO FABBRICATI
Ufficio Provinciale di
Lucca**

Dichiarazione protocollo n. LU0098576 del 13/05/2011

Planimetria di u.i.u. in Comune di Lucca

Via Delle Villette (saltocchio)

civ.

Identificativi Catastali:

Sezione:
Foglio: 43
Particella: 388
Subalterno: 11


Compilata da:
Sportelli Morris
Iscritto all'albo:
Geometri

Prov. Lucca

N. 1651


Scheda n. 1

Scala 1:200

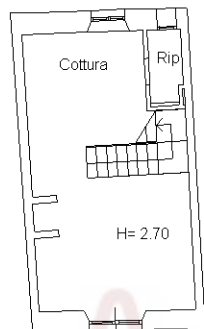


resede esclusiva

Pianta piano terra

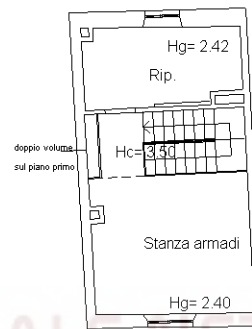

Pianta piano secondo

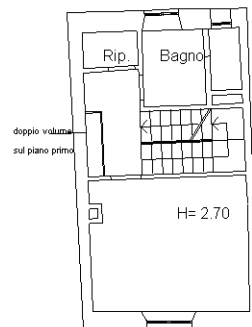

Pianta piano primo


ASTALEGALE.NET



Ultima planimetria in atti

Agenzia del Territorio
CATASTO FABBRICATI
Ufficio provinciale di Lucca

ELABORATO PLANIMETRICO	Compilato da: Sportelli Morris	Iscritto all'albo: Geometri	Prov. Lucca	N. 1651
Comune di Lucca	Sezione: Foglio: 43	Particella: 388	Prp. 0098376 n.	13/05/2011 del
Dimostrazione grafica dei subalterni				
Tipo Mappale n. 95320 del 06/05/2011 Scala 1 : 500				

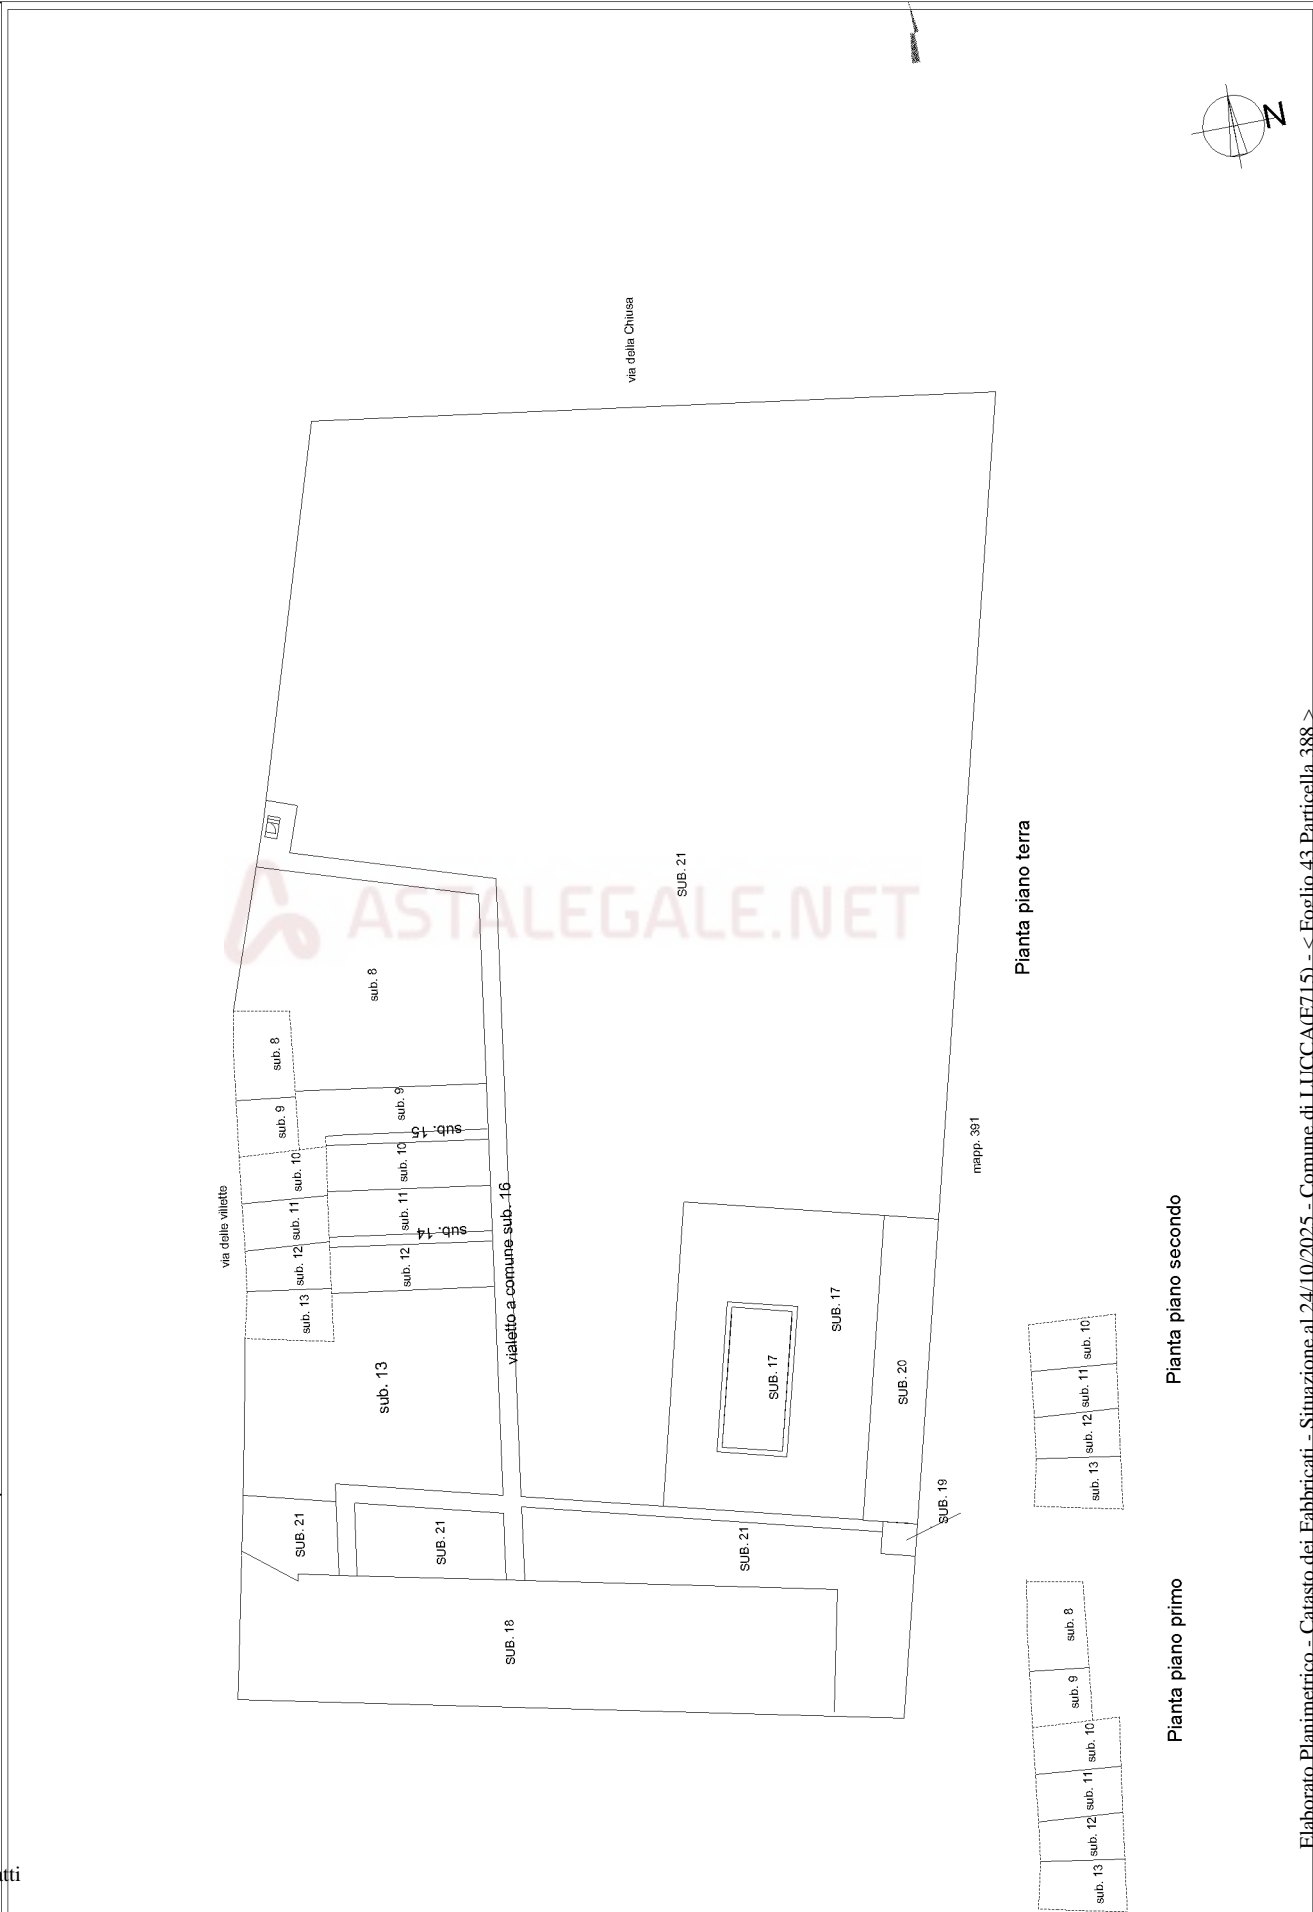

Pianta piano terra

Pianta piano secondo

Pianta piano primo

Ultima planimetria in atti

ACCERTAMENTO DELLA PROPRIETA' IMMOBILIARE URBANA ELENCO DEI SUBALTERNI ASSEGNATI

Comune LUCCA	Sezione	Foglio 43	Particella 388	Tipo mappale 95320	del: 06/05/2011
-----------------	---------	--------------	-------------------	-----------------------	--------------------

Sub	UBICAZIONE via/piazza	n.civ	Piani	Scala	Int	DESCRIZIONE
3						SOPPRESSO
4						SOPPRESSO
5						SOPPRESSO
6						SOPPRESSO
7						SOPPRESSO
8	via delle villette (saltocchio)		T-1			ABITAZIONE DI TIPO ECONOMICO
9	via delle villette (saltocchio)		T-1			ABITAZIONE DI TIPO ECONOMICO
10	via delle villette (saltocchio)		T-1 - 2			ABITAZIONE DI TIPO ECONOMICO
11	via delle villette (saltocchio)		T-1 - 2			ABITAZIONE DI TIPO ECONOMICO
12	via delle villette (saltocchio)		T-1 - 2			ABITAZIONE DI TIPO ECONOMICO
13	via delle villette (saltocchio)		T-1 - 2			ABITAZIONE DI TIPO ECONOMICO
14	via delle villette (saltocchio)		T			BENE COMUNE NON CENSIBILE. VIALETTO A COMUNE CON I SUB. 11 E 12
15	via delle villette (saltocchio)		T			BENE COMUNE NON CENSIBILE. VIALETTO A COMUNE CON I SUB. 9 E 10
16	via delle villette (saltocchio)		T			BENE COMUNE NON CENSIBILE. VIALETTI E CAMMINAMENTI A COMUNE CON I SUB. 8, 9, 10, 11, 12, 13.
17	via delle villette (saltocchio)		T			BENE COMUNE CENSIBILE. PISCINA PRIVATA A COMUNE CON I SUB. 8, 9, 10, 11, 12, 13.
18	via delle villette (saltocchio)		T			BENE COMUNE NON CENSIBILE. RESEDE A COMUNE CON I SUB. 8, 9, 10, 11, 12, 13.
19	via delle villette (saltocchio)		T			BENE COMUNE NON CENSIBILE. RESEDE A COMUNE CON I SUB. 8, 9, 10, 11, 12, 13.
20	via delle villette (saltocchio)		T			BENE COMUNE NON CENSIBILE. RESEDE A COMUNE CON I SUB. 8, 9, 10, 11, 12, 13.
21	via delle villette (saltocchio)		T			BENE COMUNE NON CENSIBILE. RESEDE A COMUNE CON I SUB. 8, 9, 10, 11, 12, 13.

Visura telematica

