

Agenzia delle Entrate
CATASTO FABBRICATI
Ufficio Provinciale di
Firenze

Dichiarazione protocollo n. _____ del _____

Comune di Vaglia

Via Di Ciabattole

civ. 229/A

Identificativi Catastali:

Sezione:

Foglio: 37

Particella: 205

Subalterno: 3


Compilata da:
 Morlandi David

Iscritto all'albo:
 Geometri


Prov. Firenze

N. 4375


Planimetria
 Scheda n. 1 Scala 1:200

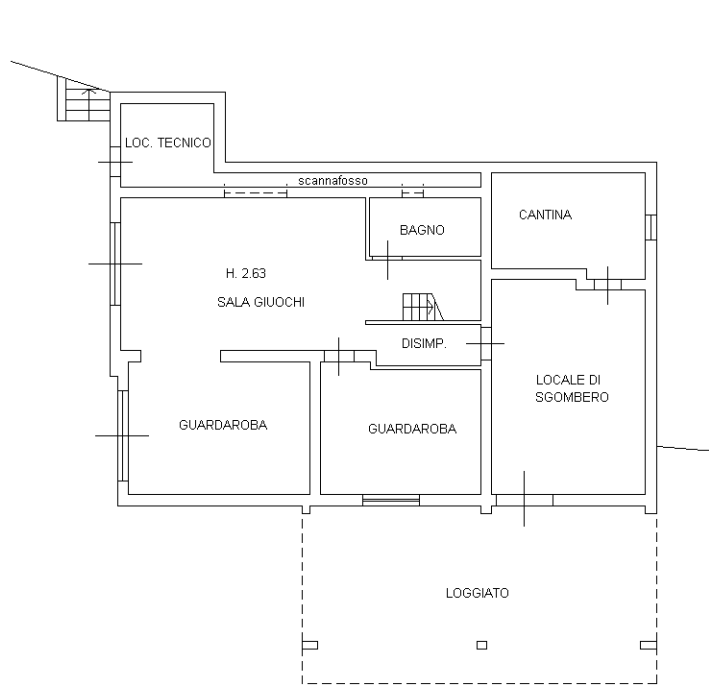


PIANO TERRA

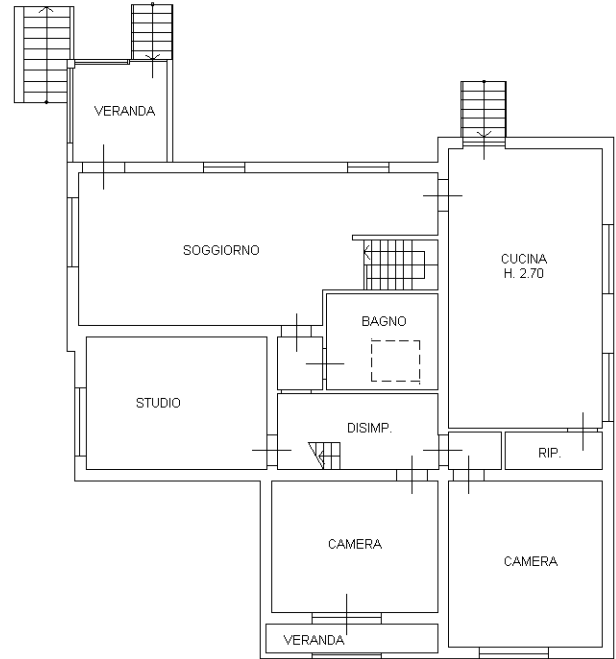

PIANO PRIMO

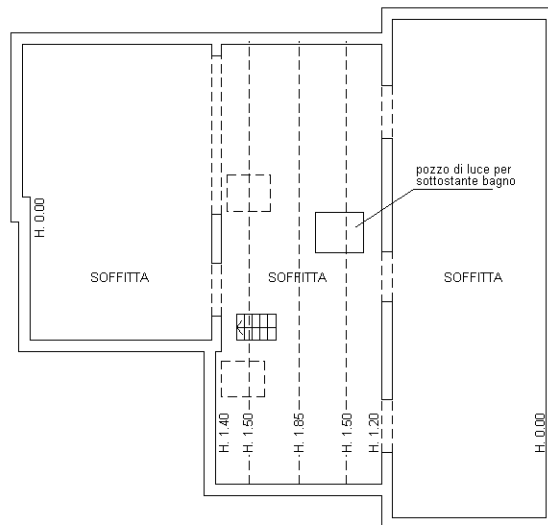

PIANO SECONDO
 (piano sottotetto)

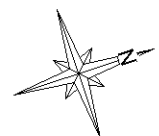

ELABORATO PLANIMETRICO

Compilato da:
Morlandi David

Iscritto all'albo:
Geometri

Prov. Firenze

N. 4375

**Agenzia delle Entrate
CATASTO FABBRICATI
Ufficio Provinciale di
Firenze**

Comune di Vaglia

Sezione: Foglio: 37

Particella: 205

Protocollo n.


del

Tipo Mappale n.


del

Dimostrazione grafica dei subalterni


Scala 1 : 500

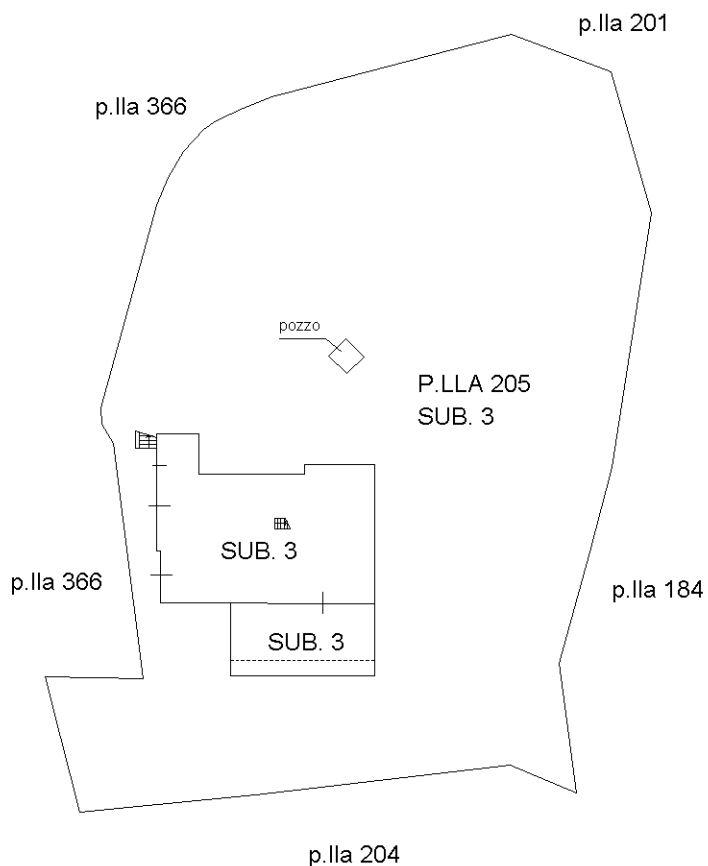


PIANO TERRA

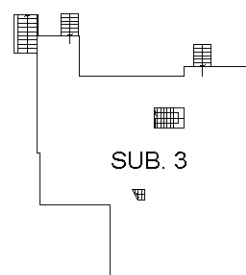

PIANO PRIMO

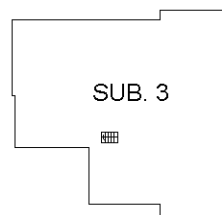

**PIANO SECONDO
(piano sottotetto)**

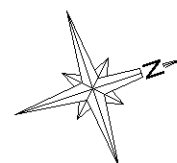

Agenzia delle Entrate
CATASTO FABBRICATI
Ufficio Provinciale di
Firenze

Dichiarazione protocollo n. del

Comune di Vaglia

Via Di Ciabattole

civ. 229/A

Identificativi Catastali:

Sezione:

Foglio: 37

Particella: 205

Subalterno: 3

Compilata da:
Morlandi David

Iscritto all'albo:
Geometri


Prov. Firenze

N. 4375

Planimetria

Scheda n. 2

Scala 1:500

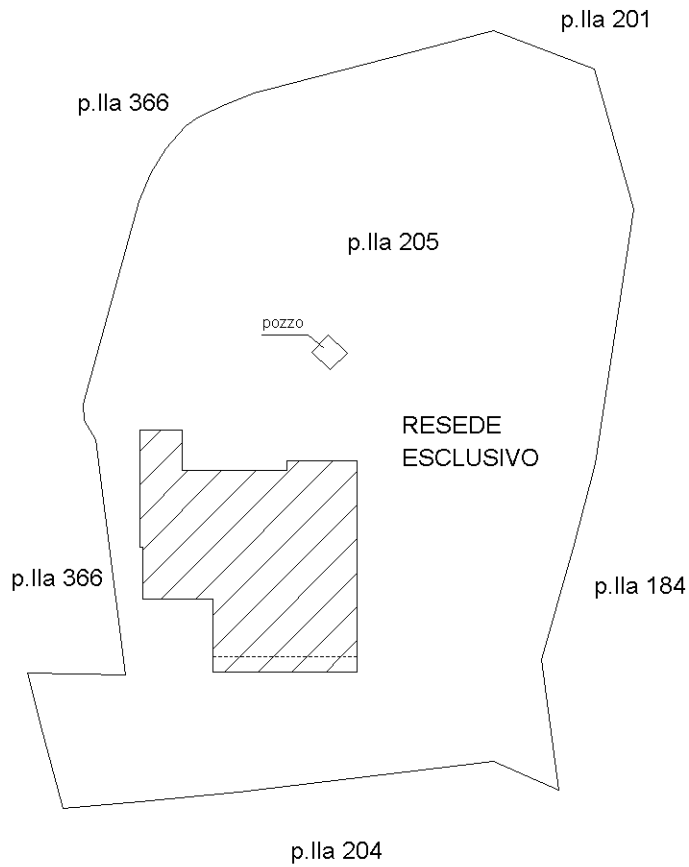

PIANO TERRA

