

Pratica SU n. 3971/2023

Lugo, 21/08/2023

RICEVUTA DI AVVENUTA PRESENTAZIONE E PROTOCOLLAZIONE

Ai sensi dell'art. 18-bis della Legge n. 241/1990, si comunica che la pratica inoltrata tramite portale ACCESSO UNITARIO relativa a:

██████████
Descrizione sintetica dell'intervento: lavori di ripristino a seguito di inondazione, modifica tramezzature interne zona giorno e seminterrato
SANT'AGATA SUL SANTERNO Via LUDOVICO ARIOSTO 6

è stata presentata all'Unione dei Comuni della Bassa Romagna e regolarmente acquisita al protocollo con i seguenti identificativi:

prot. n. 68086 del 21/08/2023
pratica SU n. 3971/2023 -

Si forniscono le seguenti indicazioni:

Data di avvio del procedimento:

corrispondente alla data di presentazione: 21/08/2023 (fatte salve le verifiche effettuate direttamente dai servizi competenti sulla completezza formale)

Amministrazione competente, Responsabile del Procedimento e ufficio presso cui è possibile prendere visione degli atti:

Unione dei Comuni della Bassa Romagna – Area Economia e Territorio:

Interventi relativi all'avvio e alla gestione delle attività di impresa e edilizia produttiva: Sportello unico per le attività produttive (SUAP) – ██████████ - sportellounico@unione.labassaromagna.it

Edilizia Residenziale (SUE): Servizio Edilizia – ██████████ - sportelloedilizia@unione.labassaromagna.it

Sismica: Servizio Sismica – ██████████ - sismica@unione.labassaromagna.it

Procedure, tempistiche, rimedi in caso di inerzia, organi competenti in caso di diniego

I procedimenti avviati sono gestiti conformemente a quanto previsto dalle vigenti disposizioni di settore.

Resta salva la facoltà dei servizi competenti di interrompere i termini del procedimento nel caso in cui vengano rilevate carenze formali, non rilevabili dalla piattaforma ACCESSO UNITARIO, tali da impedire il regolare avvio e svolgimento dell'istruttoria.

Il procedimento si compone dei seguenti interventi, selezionati ed asseverati dal richiedente:
UBR EDILIZIA - ED. RES. CILA

Nelle ipotesi di SCIA o comunicazioni condizionate, l'inizio dell'attività rimane subordinato all'acquisizione degli atti presupposti mediante Conferenza di servizi.

Resta fermo il potere di verifica da parte delle Amministrazioni competenti, da esercitarsi nei modi e nei termini previsti dalla Legge.

Informativa per la tutela dei dati personali: ai sensi e per gli effetti del D.Lgs 30 giugno 2003 n. 196 e compatibilmente con quanto previsto dal Regolamento Europeo sulla Privacy 2016/679- GDPR (General Data Protection Regulation) entrato in vigore il 25 maggio 2018, i dati personali raccolti saranno trattati, anche con strumenti informatici, esclusivamente nell'ambito del presente procedimento.

Una copia di questa comunicazione è inviata al domicilio elettronico indicato nella compilazione della pratica.

Il Responsabile del Servizio
██████████

Pratica SU n. 922/2024

Lugo, 22/02/2024

RICEVUTA DI AVVENUTA PRESENTAZIONE E PROTOCOLLAZIONE

Ai sensi dell'art. 18-bis della Legge n. 241/1990, si comunica che la pratica inoltrata tramite portale ACCESSO UNITARIO relativa a:

██████████
**Descrizione sintetica dell'intervento: COMUNICAZIONE FINE LAVORI CILA
SANT'AGATA SUL SANTERNO Via LUDOVICO ARIOSTO 6**

è stata presentata all'Unione dei Comuni della Bassa Romagna e regolarmente acquisita al protocollo con i seguenti identificativi:

prot. n. 13875 del 22/02/2024

pratica SU n. 922/2024 -

Si forniscono le seguenti indicazioni:

Data di avvio del procedimento:

corrispondente alla data di presentazione: 22/02/2024 (fatte salve le verifiche effettuate direttamente dai servizi competenti sulla completezza formale)

Amministrazione competente, Responsabile del Procedimento e ufficio presso cui è possibile prendere visione degli atti:

Unione dei Comuni della Bassa Romagna:

Interventi relativi all'avvio e alla gestione delle attività di impresa e edilizia produttiva: Sportello unico per le attività produttive (SUAP) – ██████████ - sportellounico@unione.labassaromagna.it

Edilizia Residenziale (SUE): Servizio Edilizia – ██████████ - sportelloedilizia@unione.labassaromagna.it

Sismica: Servizio Sismica – ██████████ - sismica@unione.labassaromagna.it

Procedure, tempistiche, rimedi in caso di inerzia, organi competenti in caso di diniego

I procedimenti avviati sono gestiti conformemente a quanto previsto dalle vigenti disposizioni di settore.

Nell'ottica di una generale semplificazione delle procedure, ai sensi del DM 30 aprile 2020 del MIT, la presente ricevuta deve intendersi quale attestazione di avvenuto deposito del titolo sismico qualora presente, sotto la responsabilità dei professionisti che hanno asseverato il deposito per quanto attiene alla regolarità e alla completezza della documentazione.

Resta salva la facoltà dei servizi competenti di interrompere i termini del procedimento nel caso in cui vengano rilevate carenze formali, non rilevabili dalla piattaforma ACCESSO UNITARIO, tali da impedire il regolare avvio e svolgimento dell'istruttoria.

Il procedimento si compone dei seguenti interventi, selezionati ed asseverati dal richiedente:

UBR EDILIZIA - ED. RES. Comunicazione di fine lavori per opere soggette a CILA

Nelle ipotesi di SCIA o comunicazioni condizionate, l'inizio dell'attività rimane subordinato all'acquisizione degli atti presupposti mediante Conferenza di servizi.

Resta fermo il potere di verifica da parte delle Amministrazioni competenti, da esercitarsi nei modi e nei termini previsti dalla Legge.

Informativa per la tutela dei dati personali: ai sensi e per gli effetti del D.Lgs 30 giugno 2003 n. 196 e compatibilmente con quanto previsto dal Regolamento Europeo sulla Privacy 2016/679- GDPR (General Data Protection Regulation) entrato in vigore il 25 maggio 2018, i dati personali raccolti saranno trattati, anche con strumenti informatici, esclusivamente nell'ambito del presente procedimento.

Una copia di questa comunicazione è inviata al domicilio elettronico indicato nella compilazione della pratica.

Il Responsabile del Servizio



COMMITTENTE/:

INTERVENTO:

OPERE DI MANUTENZIONE STRAORDINARIA IN UN EDIFICIO AD USO RESIDENZIALE

UBICAZIONE:

**COMUNE DI S. AGATA SUL SANTERNO (RA)
VIA LUDOVICO ARIOSTO n. 6 - 8**

ID. CATASTALI:

Foglio 8, mapp. 559, sub. 6-8

TAVOLA:

2

**STATO MODIFICATO
PIANTE**

DATA: 04/08/2023
SCALA: 1:100




I RICHIEDENTI:

IL PROGETTISTA E D.L.:



PASSAGGIO COMUNE



PASSAGGIO COMUNE

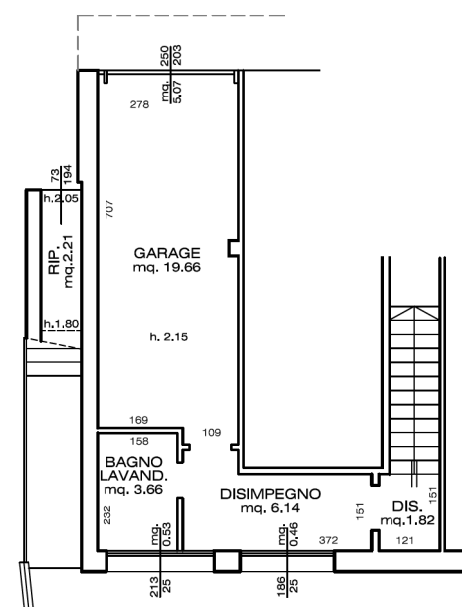

PIANO SEMINTERRATO

n.c. 8

**ESTRATTO CATASTO TERRENI
scala 1:2000**

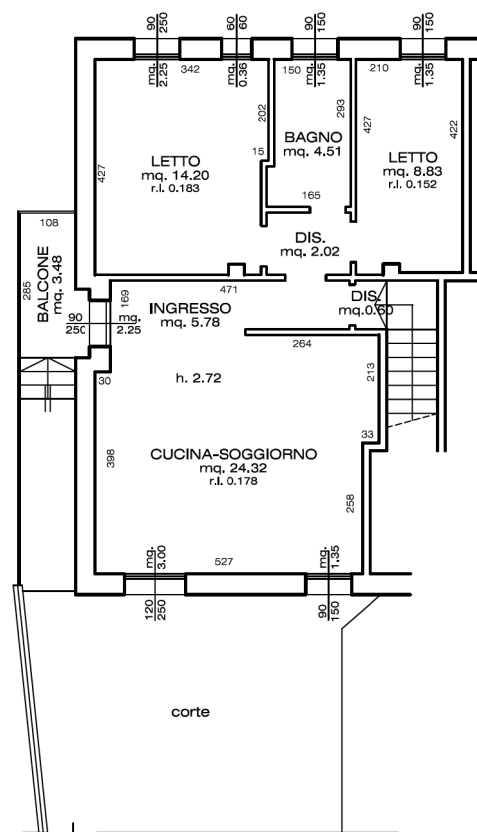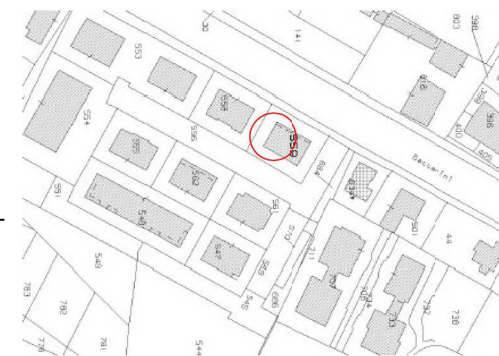

n.c. 6

Via Ludovico Ariosto

PIANO RIALZATO