

**ELABORATO PLANIMETRICO**  
Compilato da:  
Melloni Massimo  
Iscritto all'albo:  
Geometri  
Prov. Reggio Emilia N.

**Agenzia delle Entrate  
CATASTO FABBRICATI  
Ufficio Provinciale di  
Reggio Emilia**

Comune di Vezzano Sul Crostolo


Protocollo n. RE0081878 del 11/06/2023

Sezione: Foglio: 9 Particella: 92


Tipo Mappale n. del

Dimostrazione grafica dei subalterni


Scala 1 : 200

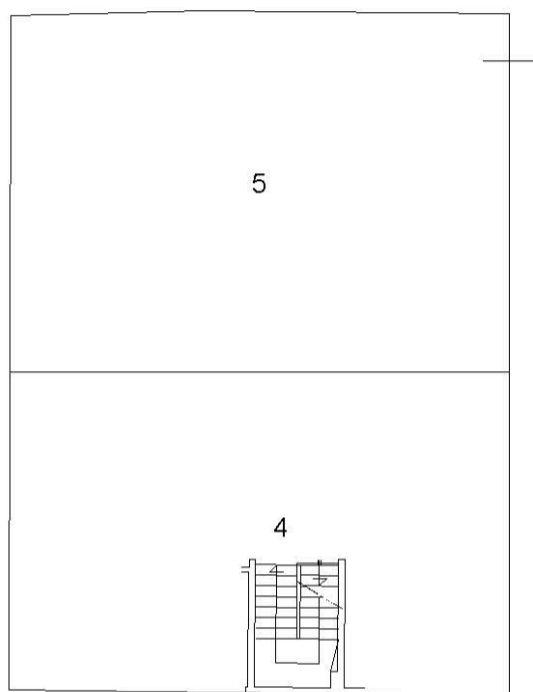


PIANO PRIMO

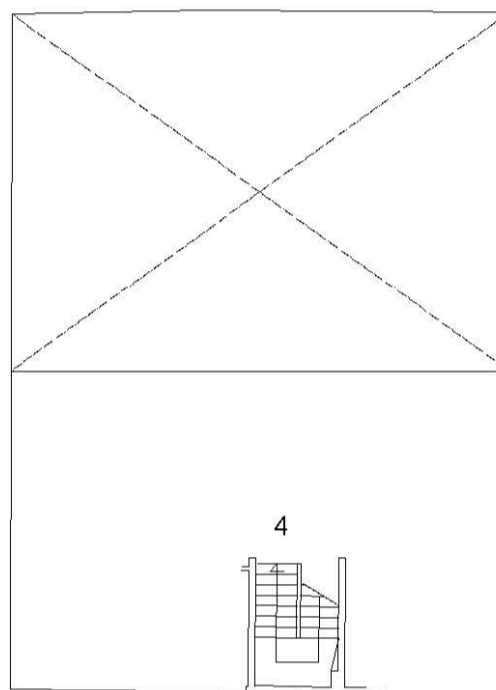

PIANO SECONDO

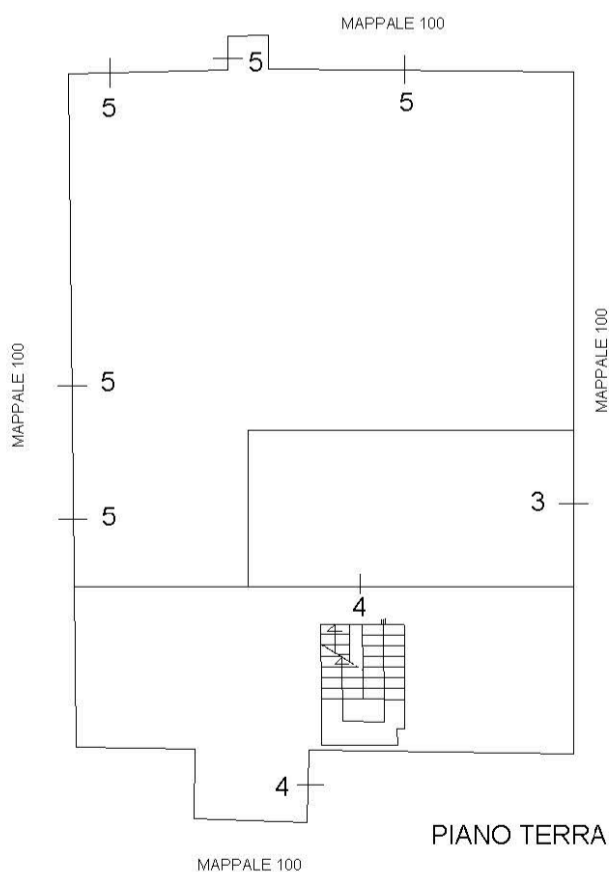

PIANO TERRA

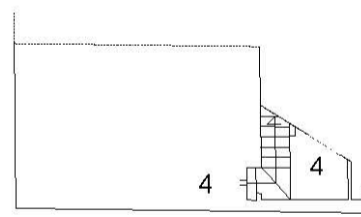

PIANO PRIMO SOTTOSTRADA

