



MODULARIO  
P. - rig. rend. - 496



MINISTERO DELLE FINANZE  
DIREZIONE GENERALE DEL CATASTO E DEI SERVIZI TECNICI ERARIALI

Mod. A (Nuovo Catasto Edilizio Urbano)

Lire  
150


# NUOVO CATASTO EDILIZIO URBANO

(R. DECRETO-LEGGE 13 APRILE 1928, N. 652)

Planimetria dell'immobile situato nel Comune di S. POLO D'ENZA Via DELLA REPUBBLICA

Ditta COOP. EDILIZIA "IL SENTIERO"

Allegata alla dichiarazione presentata all'Ufficio Tecnico Erariale di REGGIO E.

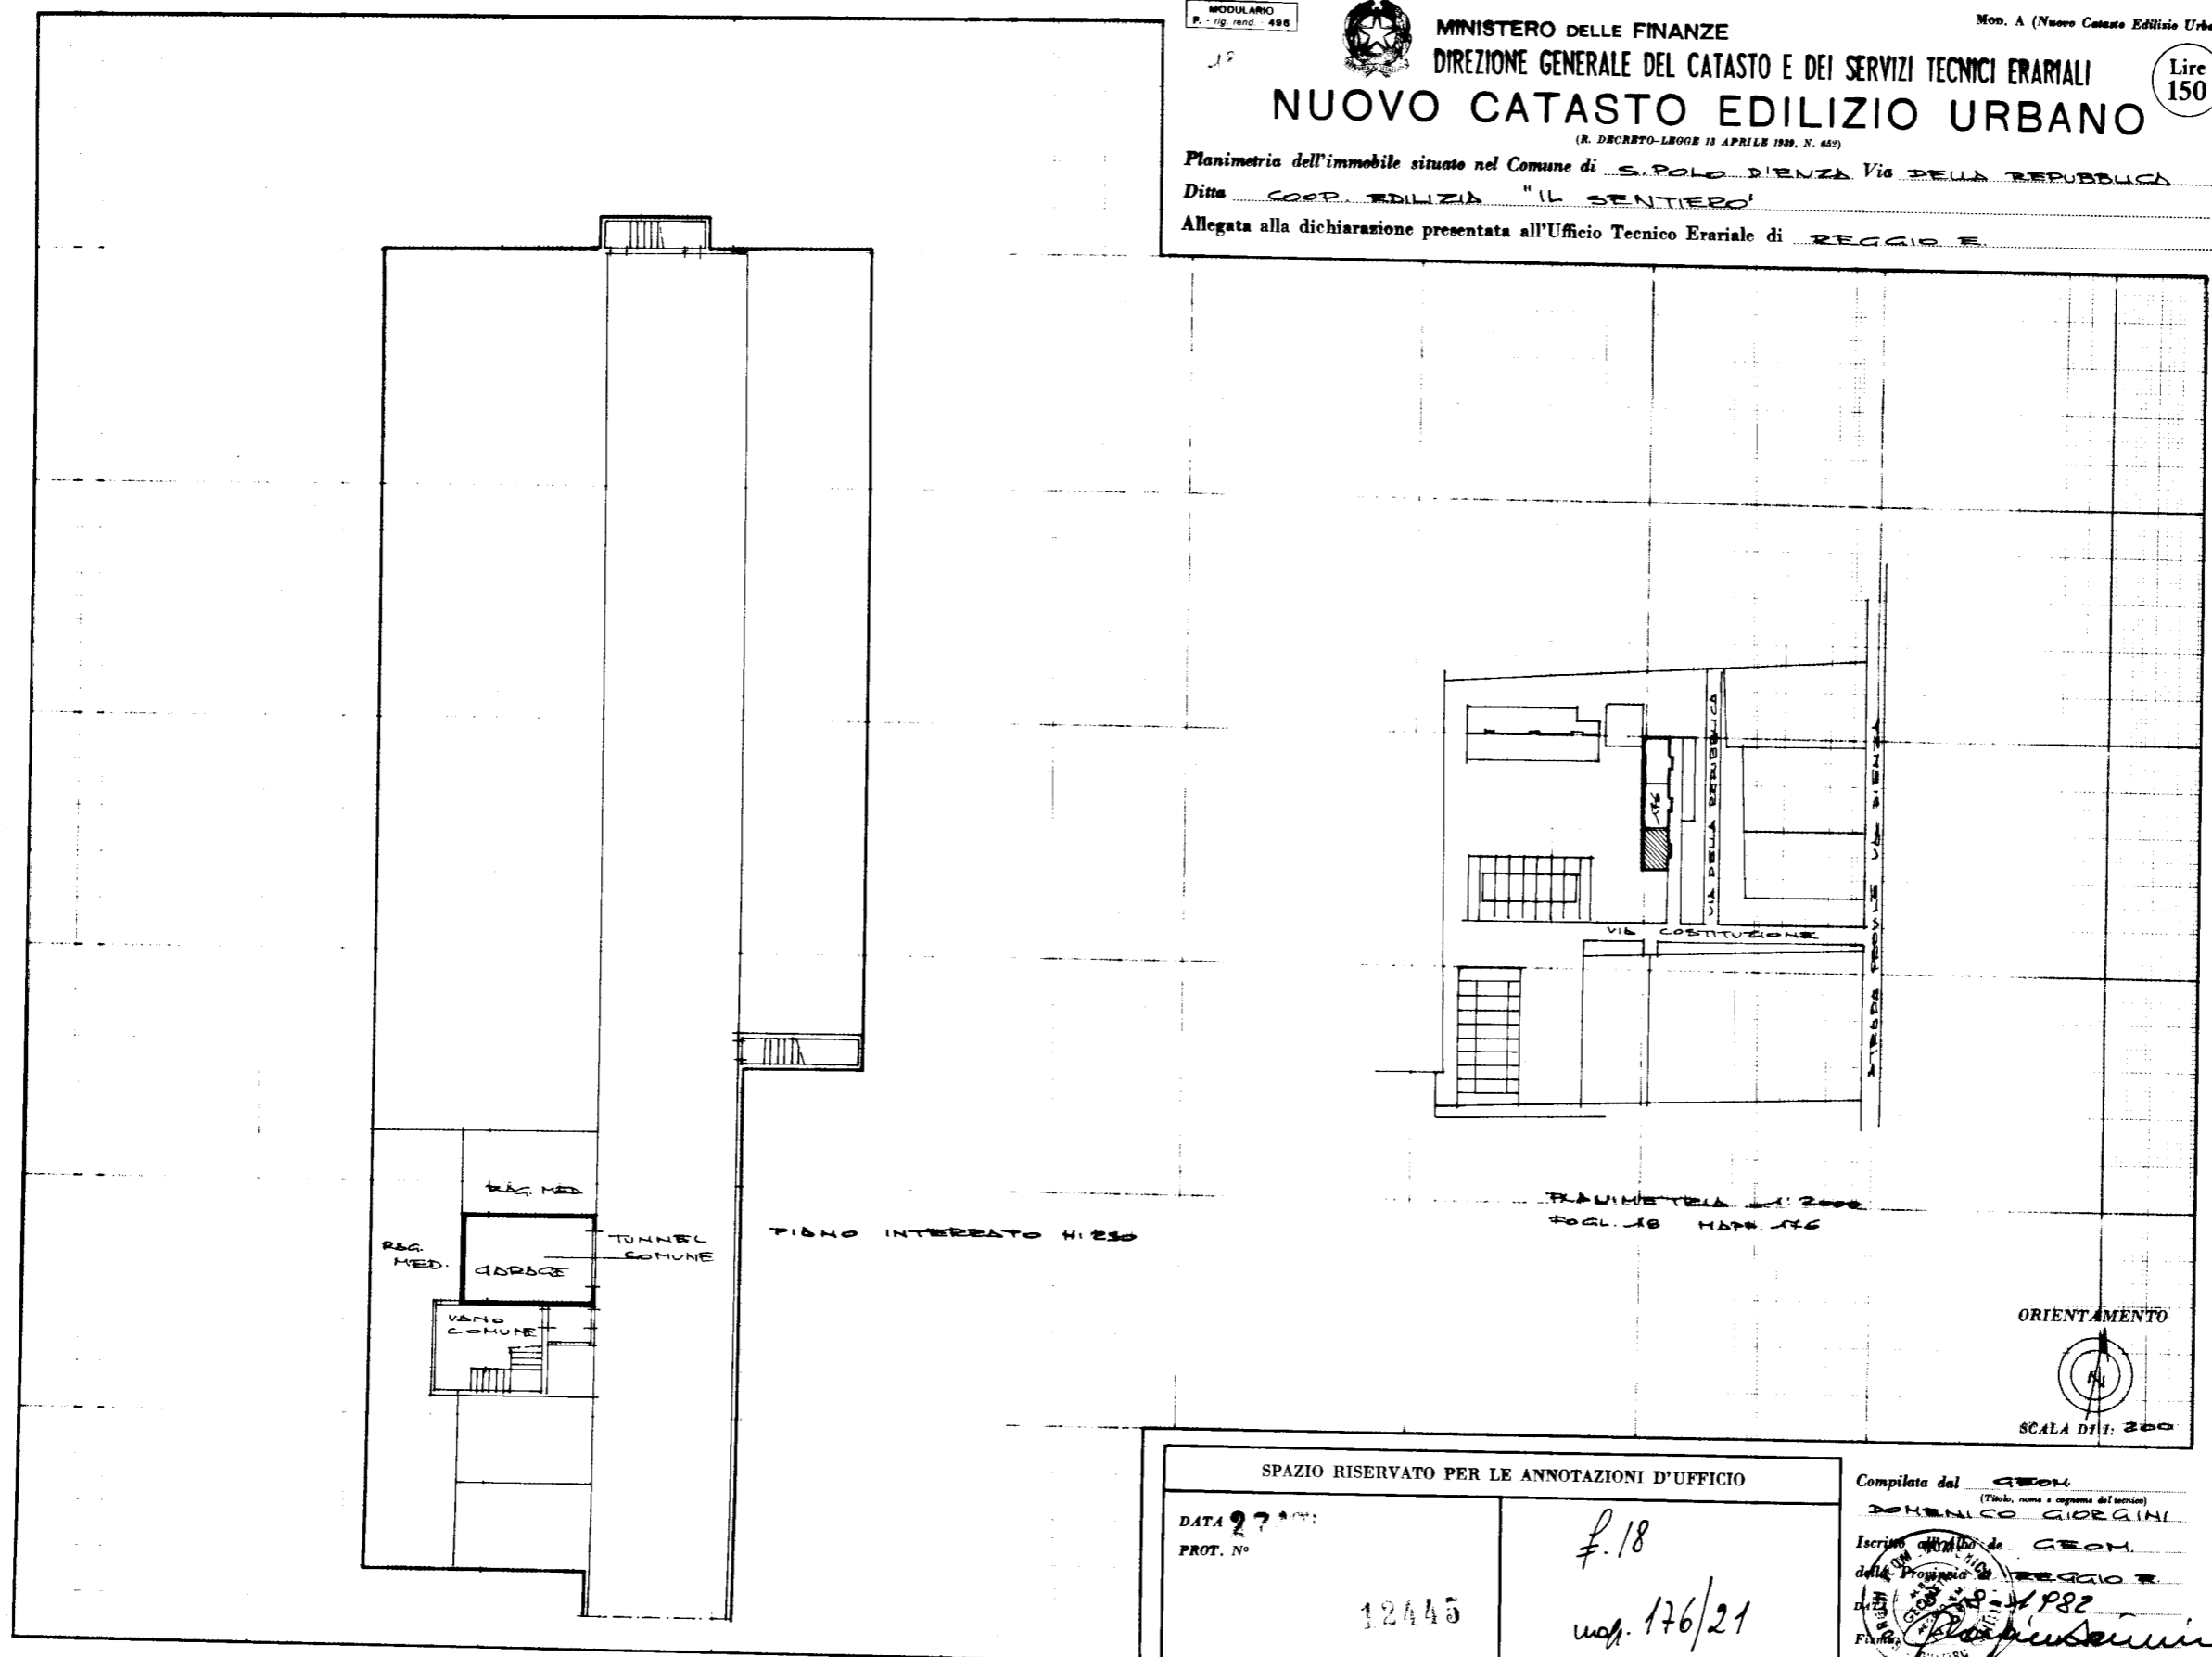

SPAZIO RISERVATO PER LE ANNOTAZIONI D'UFFICIO

DATA <u>27/08/82</u>	L. 18
PROT. N° <u>12445</u>	
mag. 176/21	

Compilata dal GEOM. DOMENICO GIORGINI  
(Titolo, nome e cognome del tecnico)  
Iscritto all'Ordine dei GEOM.  
della Provincia di REGGIO E.  
Il 27/08/1982  
Firma [Signature]