



FABBRICATO "A"
PIANTA PIANO TERRA

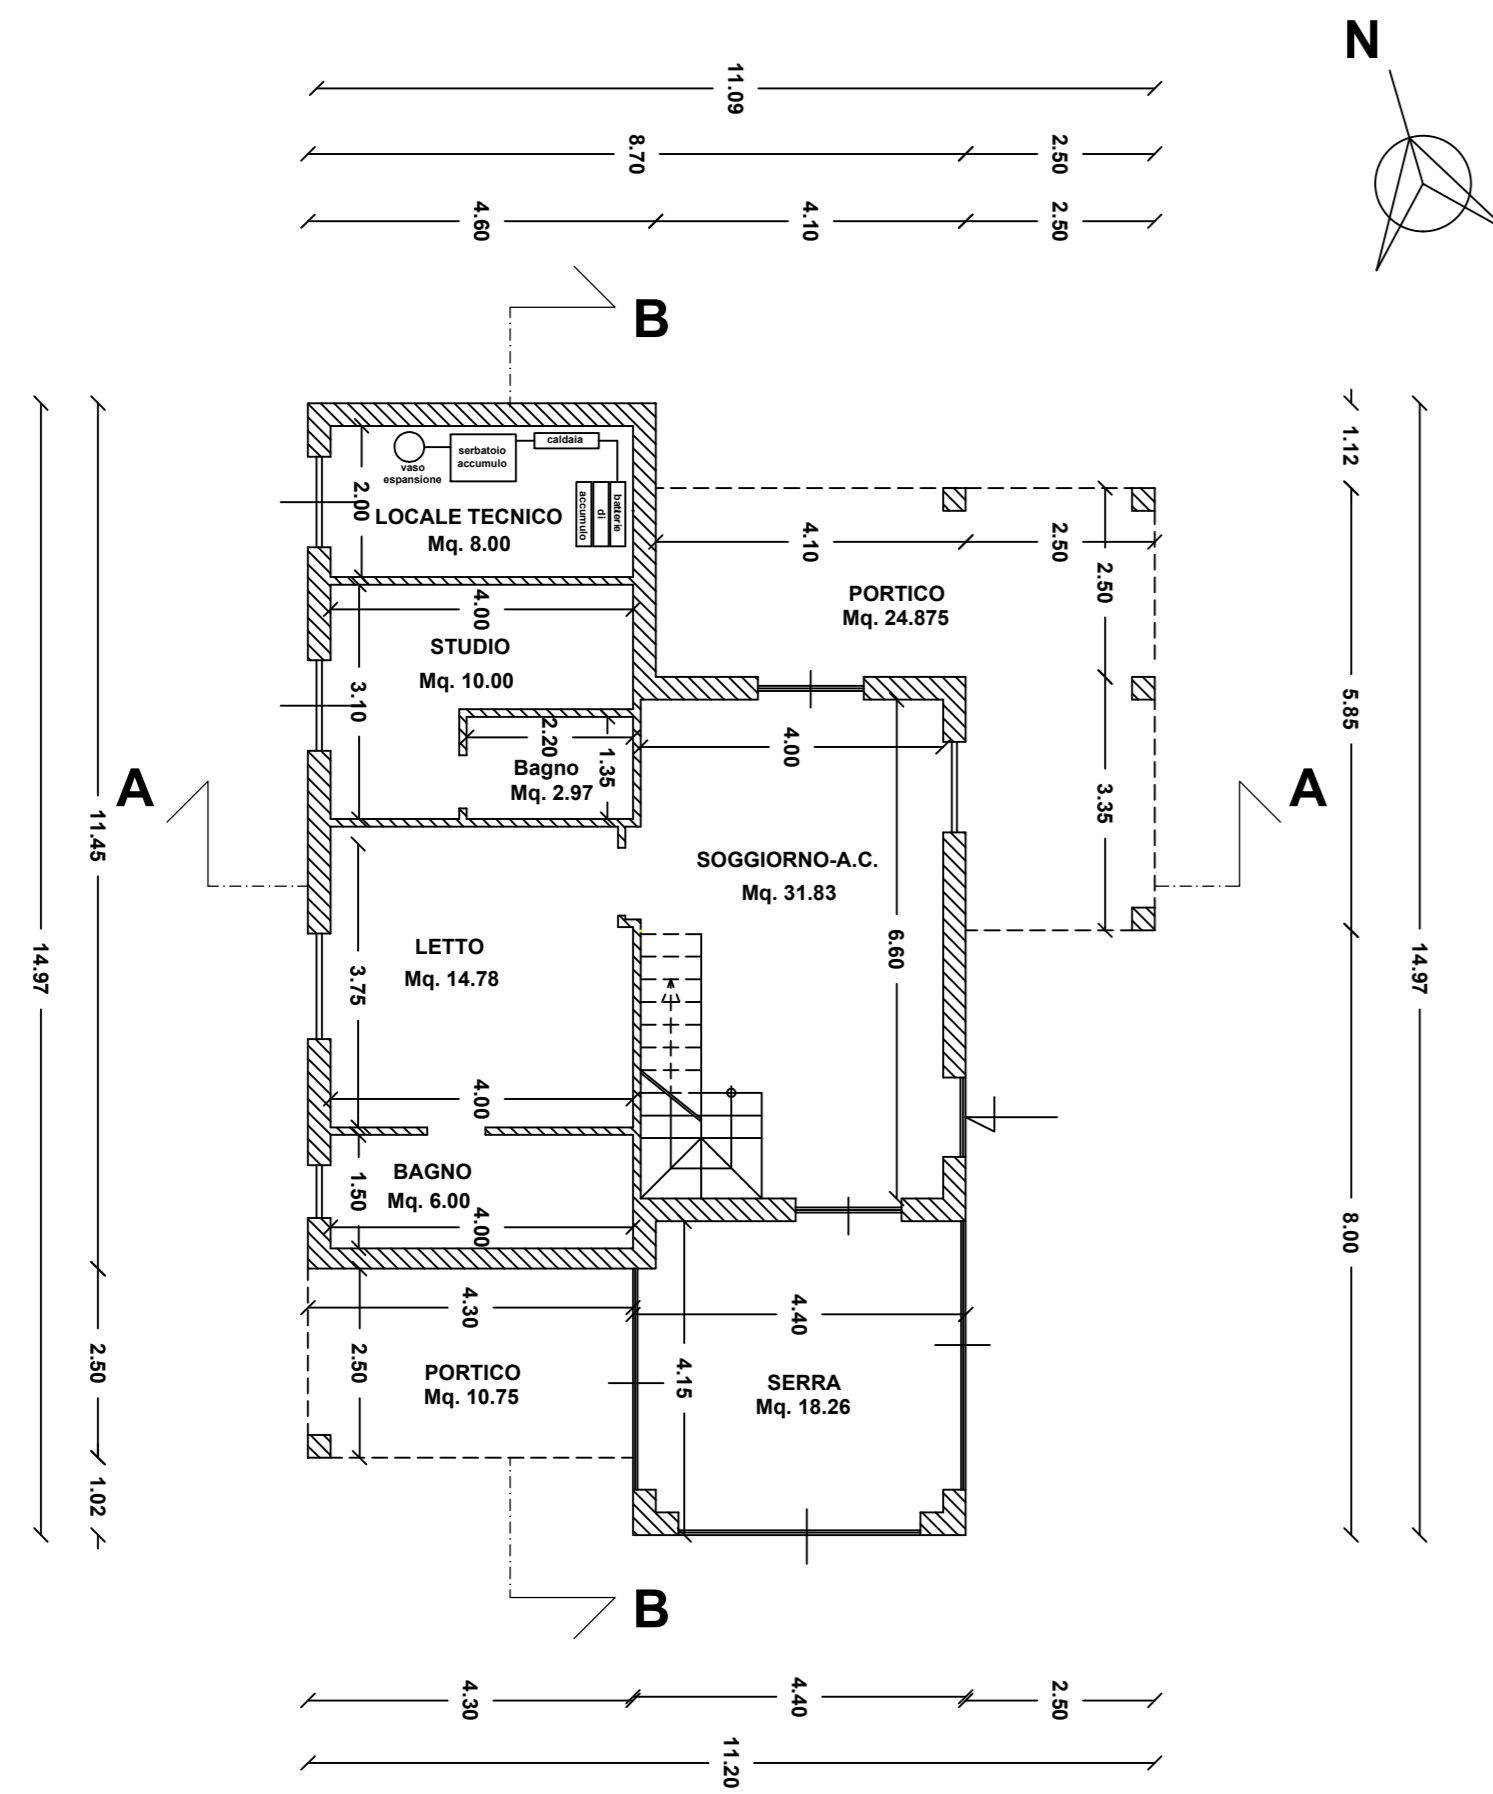

PIANTA PIANO PRIMO

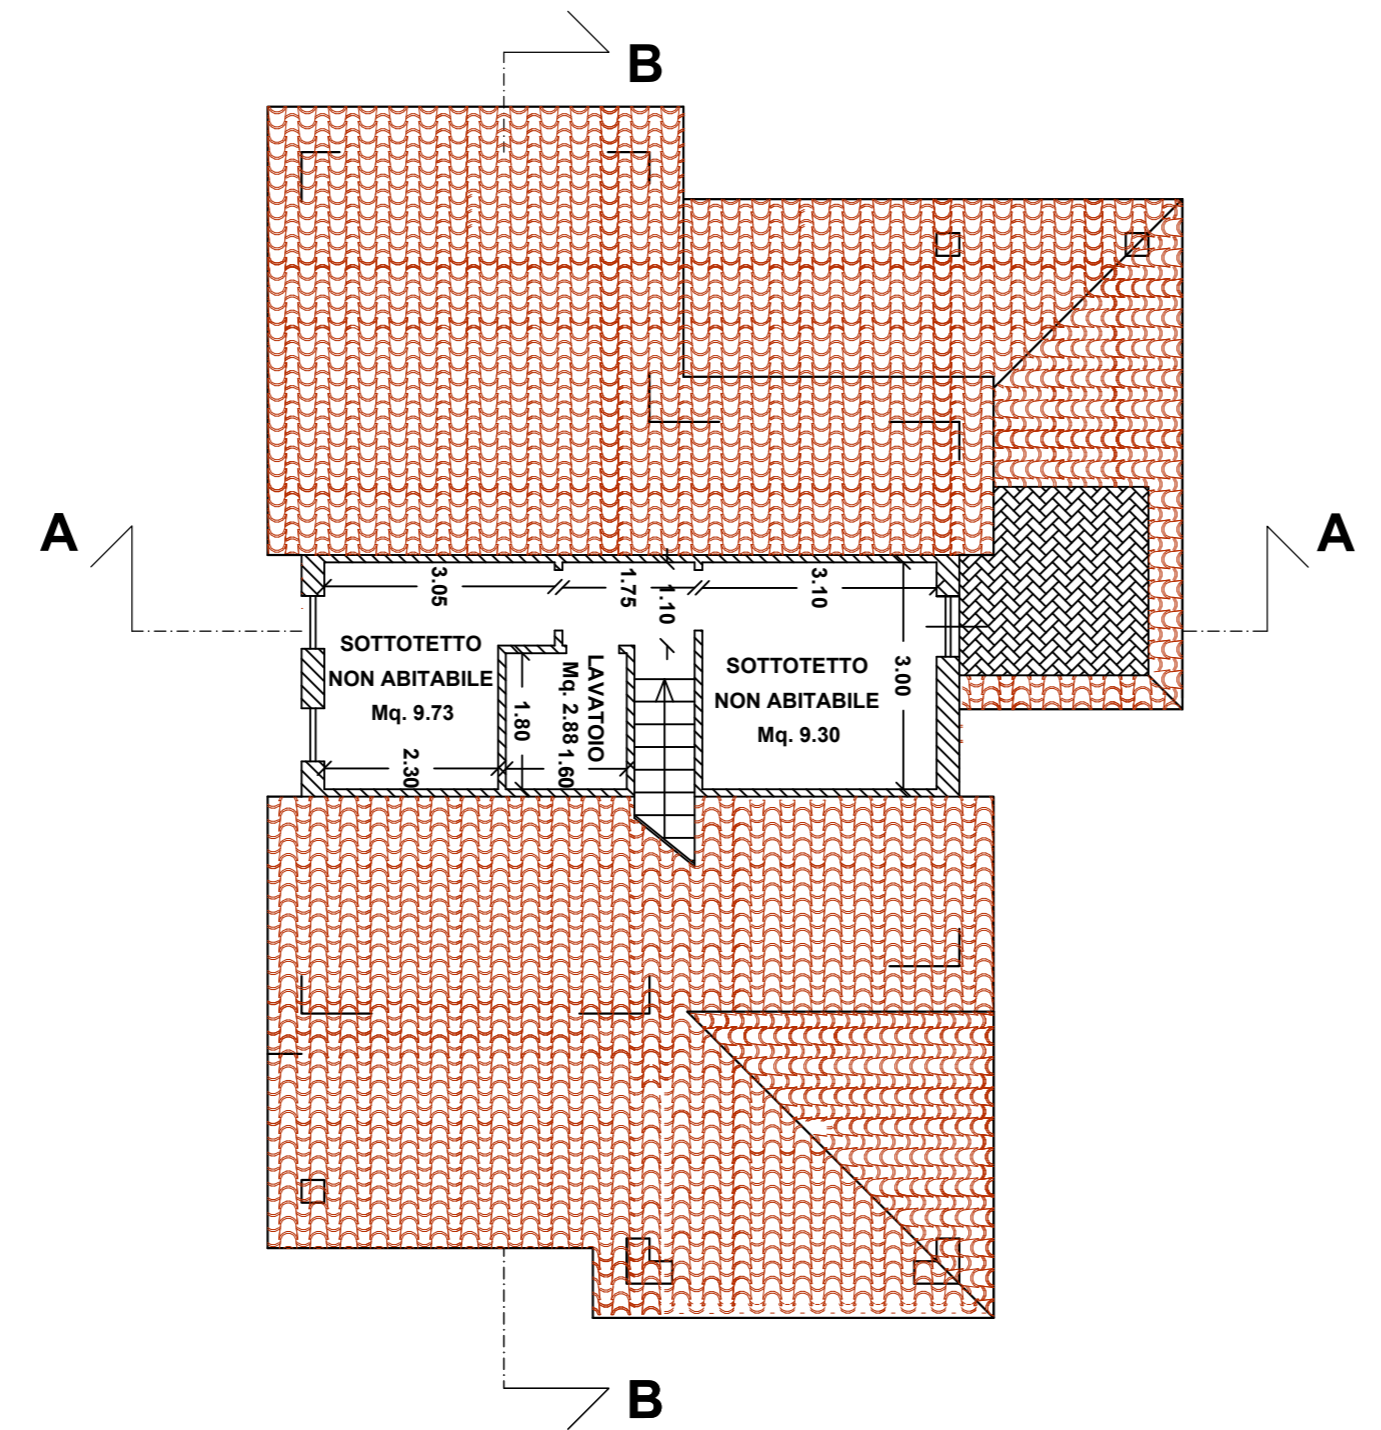

PIANTA COPERTURA


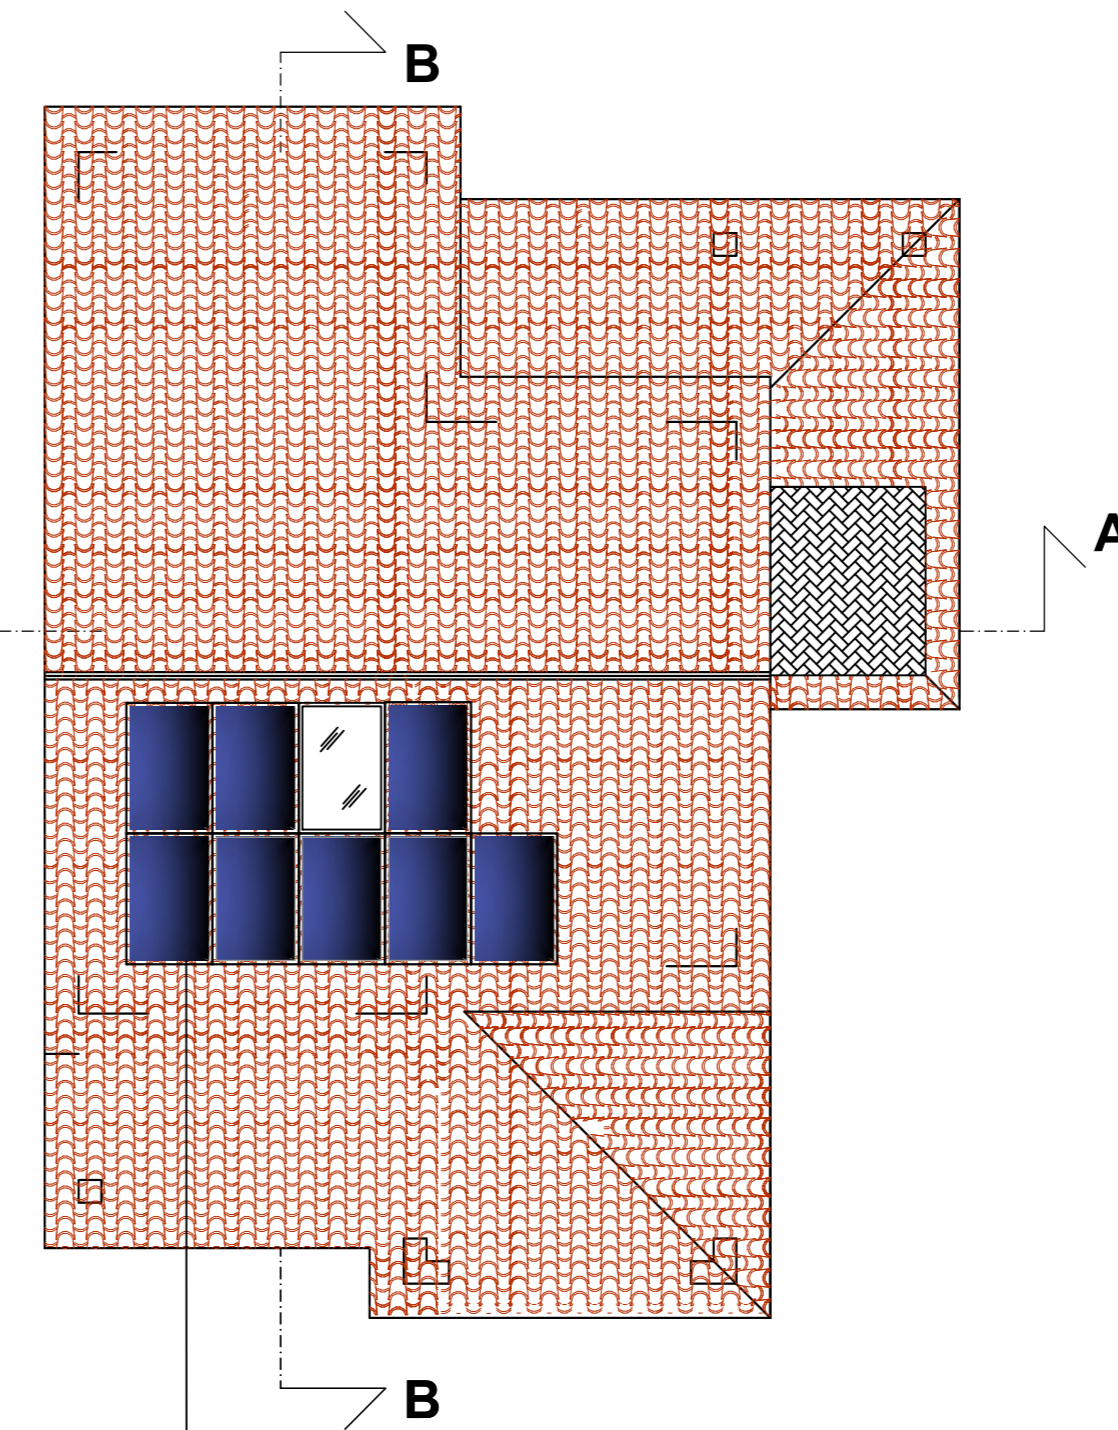



TABELLA SINOTTICA SUPERFICI FINESTRATE

	DENOMINAZIONE AMBIENTI	SUPERFICIE AMBIENTI	SUPERFICIE FINESTRATA DI LEGGE	SUPERFICIE FINESTRATA PROGETTATA
SUPERFICIE RESIDENZIALE	SOGGIORNO + A.C.	Mq. 31.83	Mq. 3.97	Mq. 7.76
	LETTO	Mq. 14.78	Mq. 1.84	Mq. 2.03
	BAGNO	Mq. 6.00	Mq. 0.75	Mq. 1.01
SUPERFICIE COMMERCIALE	STUDIO	Mq. 10.00	Mq. 1.25	Mq. 2.58
	BAGNO	Mq. 2.97	-----	A.F.


PROSPETTO NORD

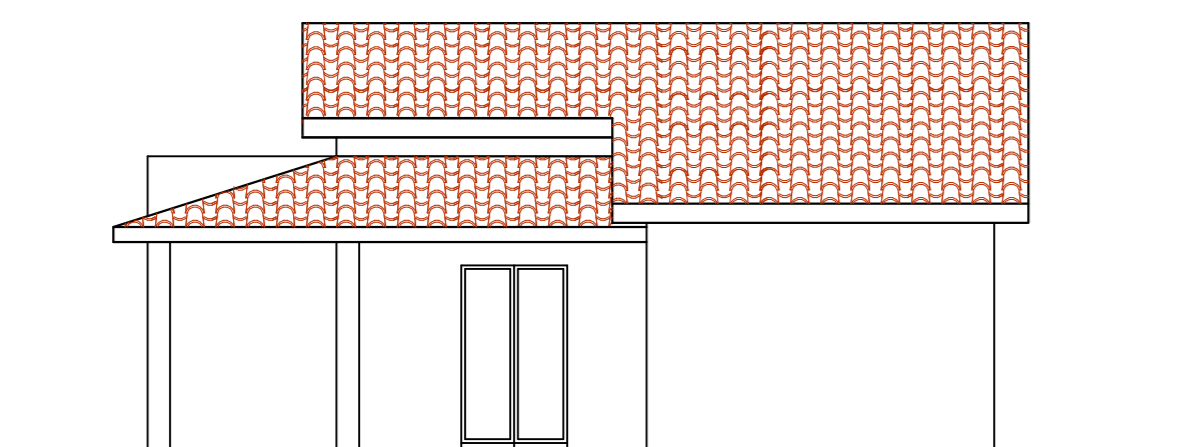


PROSPETTO EST

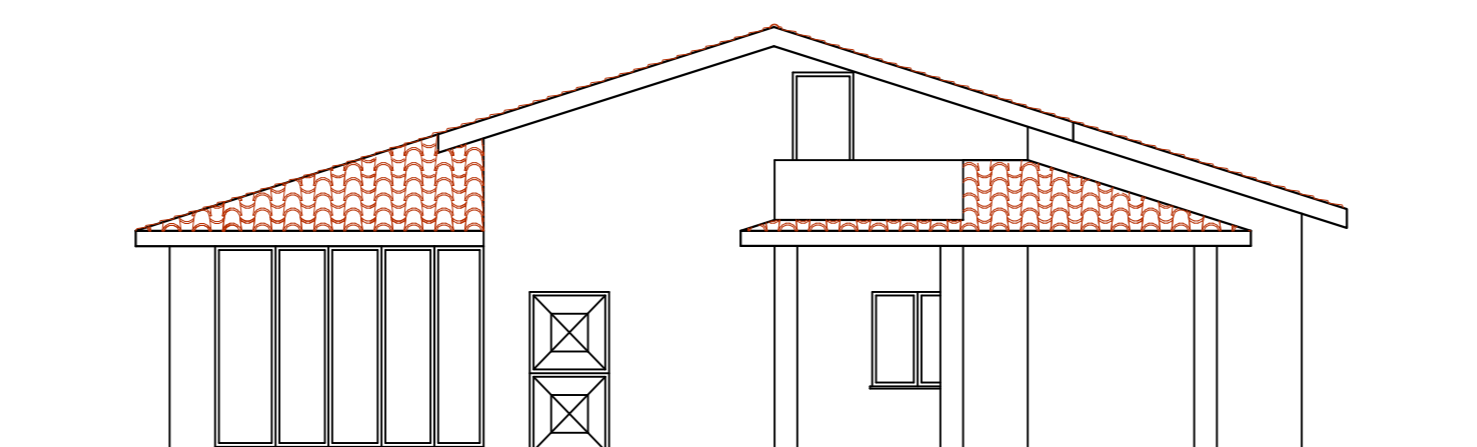


SEZIONE A-A

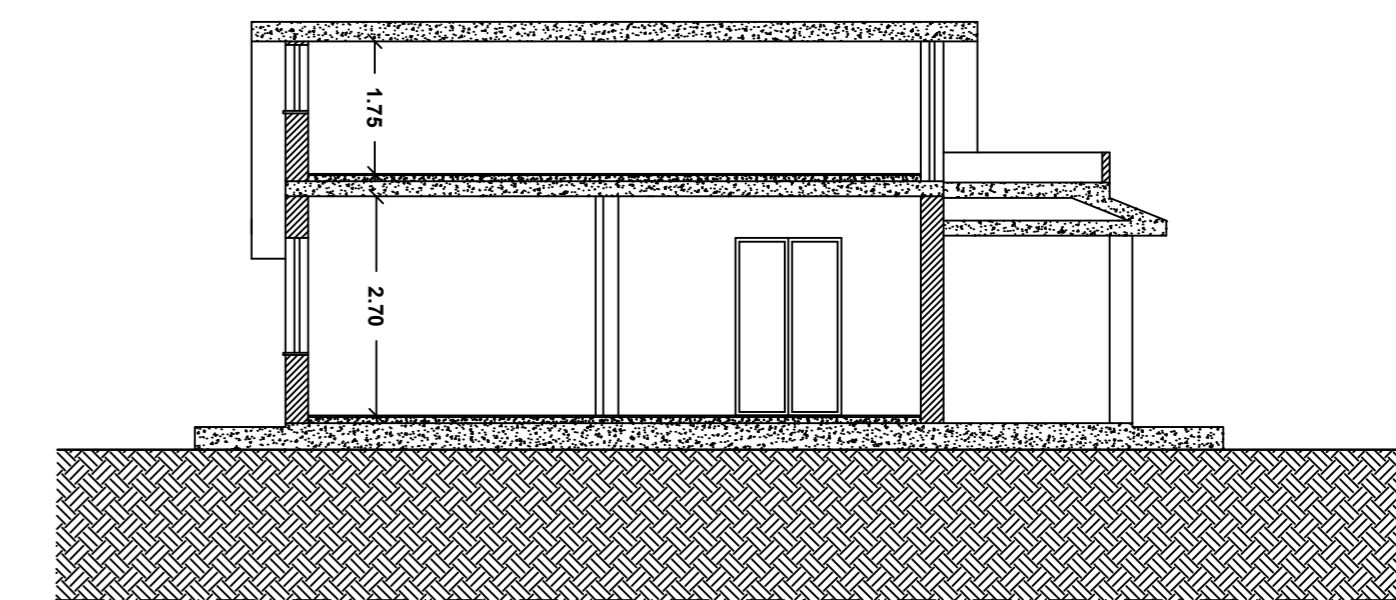

PROSPETTO SUD

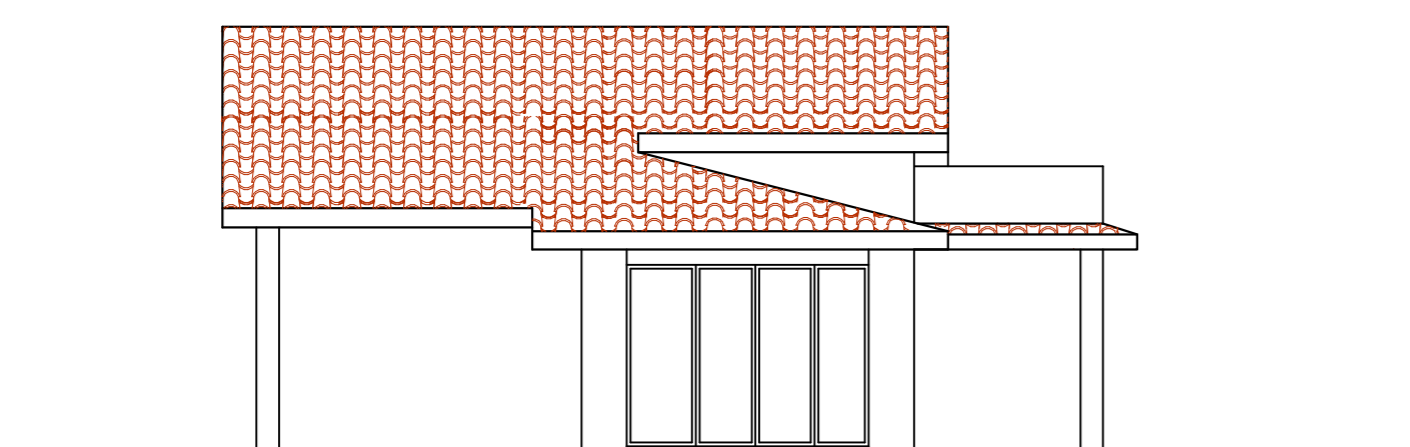

PROSPETTO OVEST

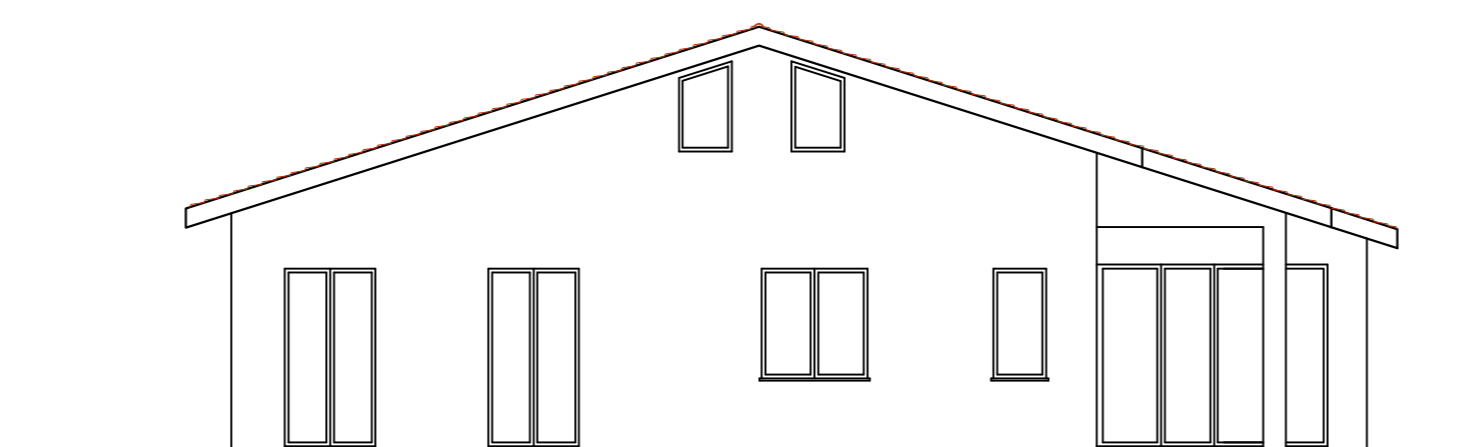

SEZIONE B-B

