

**Agenzia del Territorio
CATASTO FABBRICATI
Ufficio Provinciale di
Varese**

Dichiarazione protocollo n. 000321284 del 25/10/2002

Planimetria di u.i.u. in Comune di Vedano Olona

S.s. Briantea

civ. 1

Identificativi Catastali:

Sezione:

Foglio: 3

Particella: 5451

Subalterno: 529

Compilata da:
Crugnola Patrizio


Iscritto all'albo:
Geometri

Prov. Varese

N. 2000

Scheda n. 1

Scala 1:500

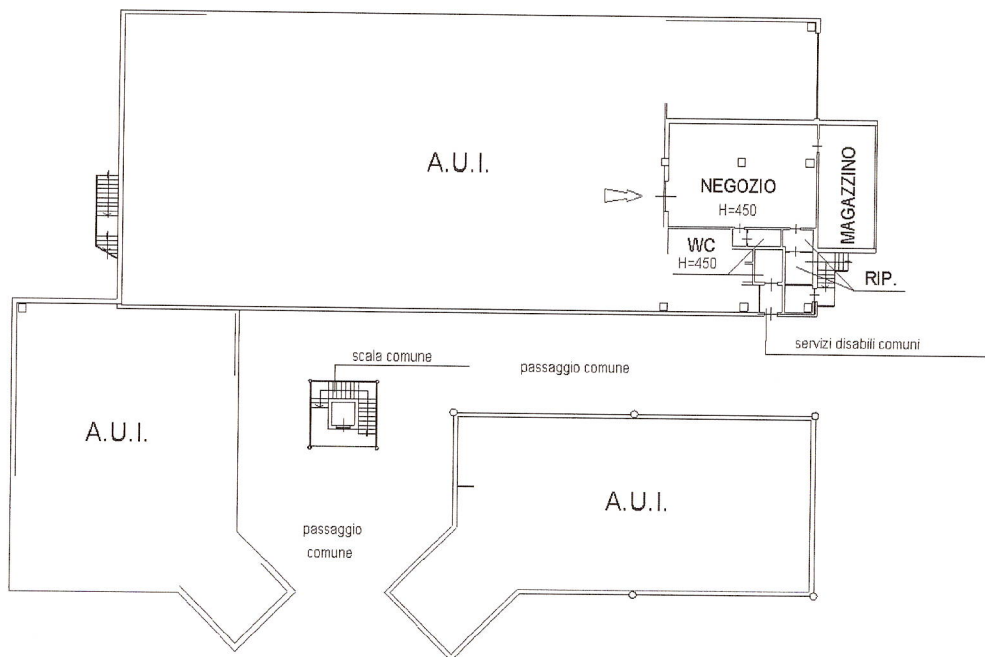

PIANO TERRA

Ultima planimetria in atti

Data: 29/04/2025 - n. T31993 - Richiedente: DVTSRG82E01L682N

Totale schede: 1 - Formato di acquisizione: A4(210x297) - Formato stampa richiesto: A4(210x297)