

MODULARIO
F. reg. rend. 497



MINISTERO DELLE FINANZE

MOD. B (Nuovo Catasto Edilizio Urbano)

DIREZIONE GENERALE DEL CATASTO E DEI SERVIZI TECNICI ERARIALI

NUOVO CATASTO EDILIZIO URBANO


(R. DECRETO-LEGE 13 APRILE 1986, N. 652)

Lire
200

Planimetria dell'immobile situato nel Comune di **MACERATA** Via **Annibali**

Ditta

Allegata alla dichiarazione presentata all'Ufficio Tecnico Erariale di **MACERATA**

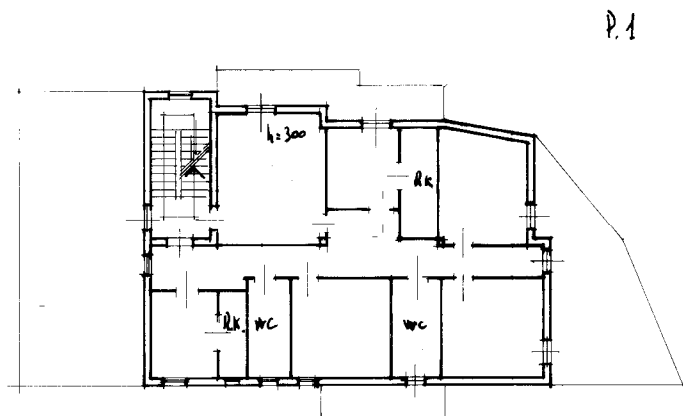

Planimetria Lotto 4

ORIENTAMENTO



SCALA DI 1:200

SPAZIO RISERVATO PER LE ANNOTAZIONI D'UFFICIO

DATA

PROT. N°

F. 99 n. 243/7

Compilata dal geometra
(Titolo, nome e cognome del tecnico)

GIANCARLO IOMMI

Iscritto all'Albo dei geometri

della Provincia di **MACERATA**

DATA

Firma:

10221 - OFFICINA C.V. ROMA

Ultima planimetria in atti

Data presentazione: 24/03/1988 - Data: 05/07/2022 - n. T387736 - Richiedente:

Totale schede: 1 - Formato di acquisizione: A3(297x420) - Formato stampa richiesto: A4(210x297)

ELABORATO PLANIMETRICO		Agenzia del Territorio CATASTO FABBRICATI Ufficio Provinciale di Macerata	
Compilato da: Orsini Simone			
Iscritto all'albo: Geometri			
Prov. Macerata		N. 1105	
Comune di Macerata		Protocollo n. MC0062786 del 01/04/2009	
Sezione: Foglio: 99 Particella: 243		Tipo Mappale n. del	
Dimostrazione grafica dei subalterni		Scala 1 : 500	
PIANO TERRA PIANO INTERRATO PIANO AMMEZZATO PIANO PRIMO PIANO SECONDO PIANO TERZO			

Ultima planimetria in atti