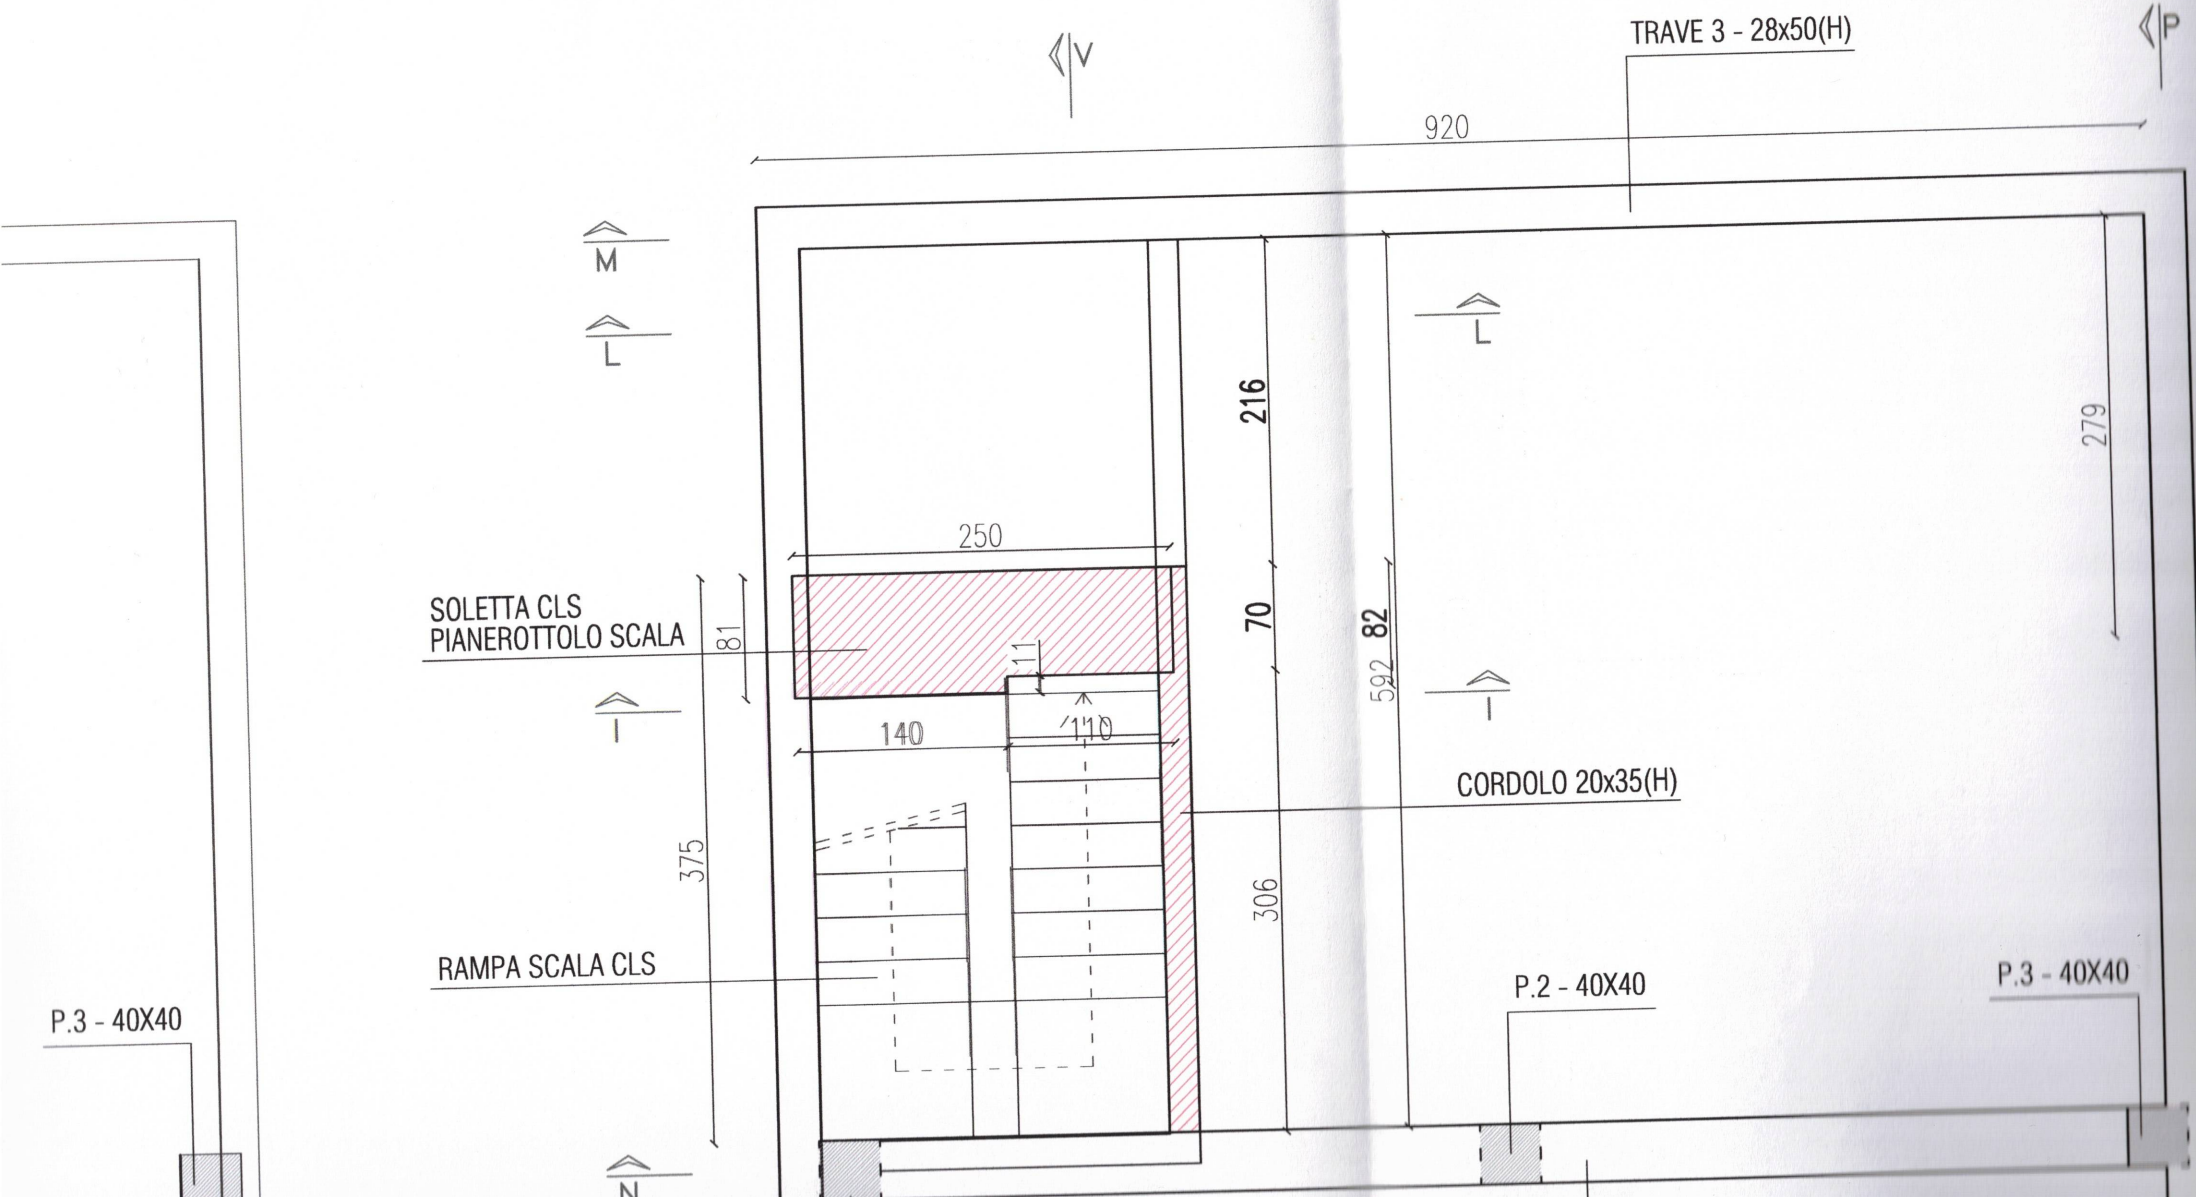PIANTA PRIMO IMPALCATO – STATO DI PROGETTO
TRAVE PIANEROTTOLO E CORDOLO VANO SCALA
scala 1:50