



MINISTERO DELLE FINANZE
DIREZIONE GENERALE DEL CATASTO E DEI SERVIZI TECNICI FABBRICATI
NUOVO CATASTO EDILIZIO URBANO
 Pianimetria dell'immobile situata nel Comune di **ABANO TERME**
 Ditta **.....**
 Allegata.....

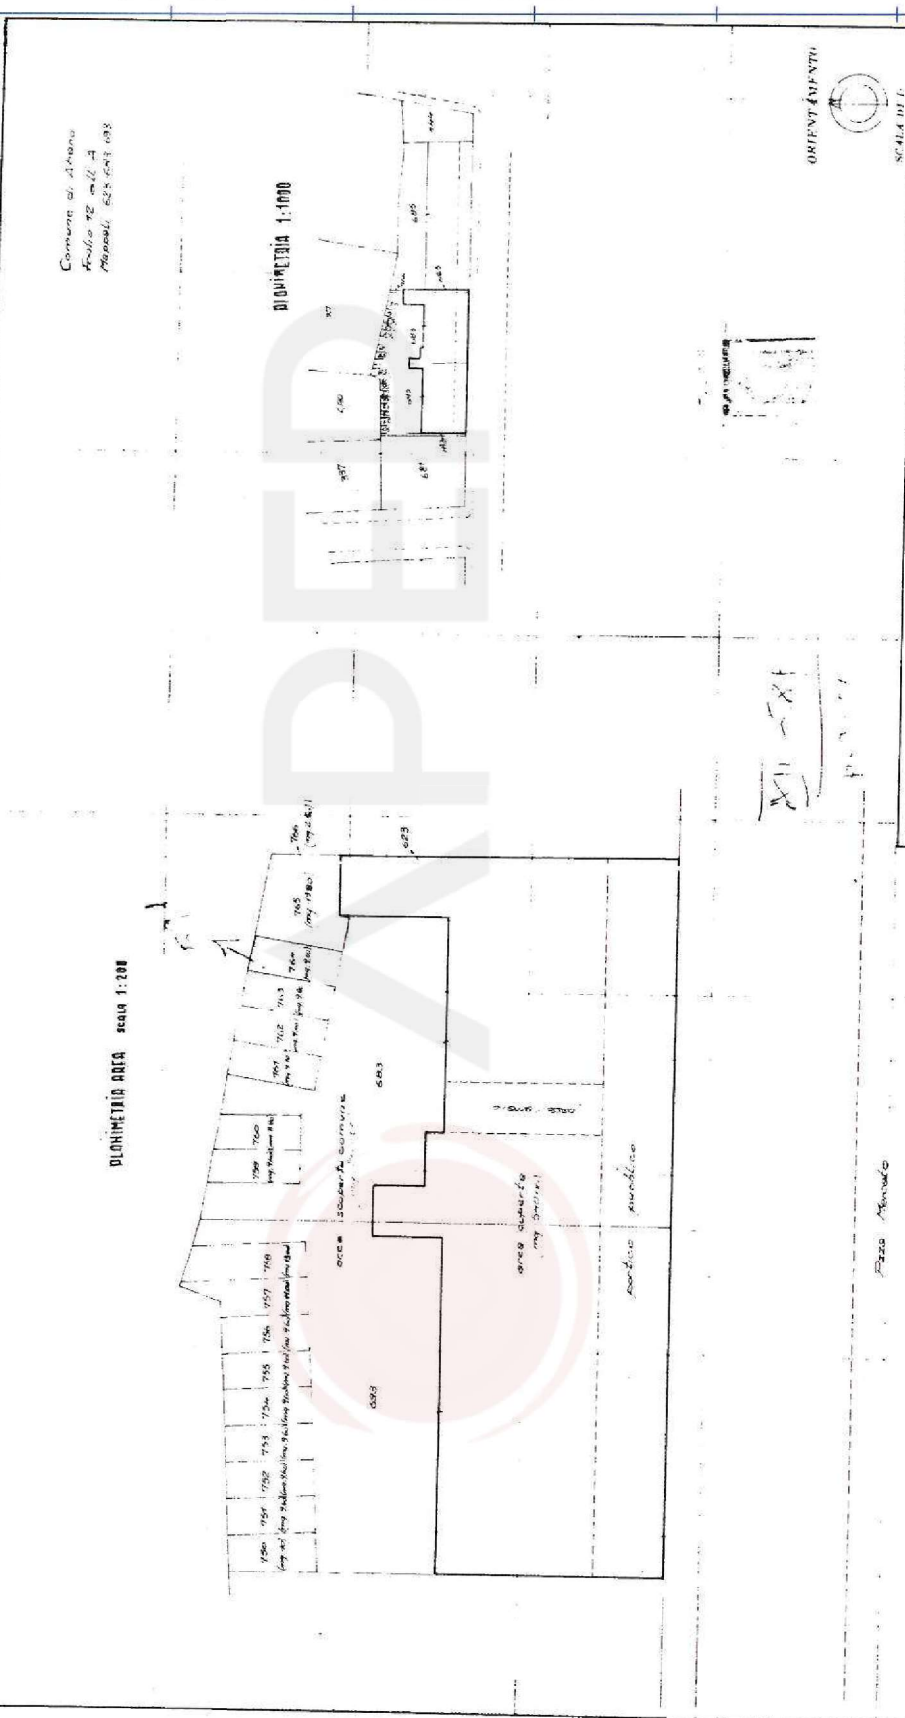

Consolato dal **Geom. Umberto Gaudenzi**
 Verificato all'Ab. dei **Geometri**
 della Provincia di **Padova**
 DATA **24/4/74**
 Firma: **Geom. Gaudenzi Hubert**

SPAZIO RISERVATO PER LE ANNOTAZIONI D'UFFICIO
 DATA
 PROT. N°

Ultima planimetria in atti