

**Agenzia del Territorio
CATASTO FABBRICATI
Ufficio Provinciale di
Bari**

Dichiarazione protocollo n. _____ del 04/01/2013

Planimetria di u.i.u. in Comune di _____

civ. _____

Identificativi Catastali:

Sesione: _____

Foglio: _____

Particella: _____

Subalterno: _____

Compilata da: _____

Iscritto all'albo:
Geometri


Prov. _____

N. _____

Scheda n. 1

Scala 1:200

PIANO RIALZATO
H = 3,00 m

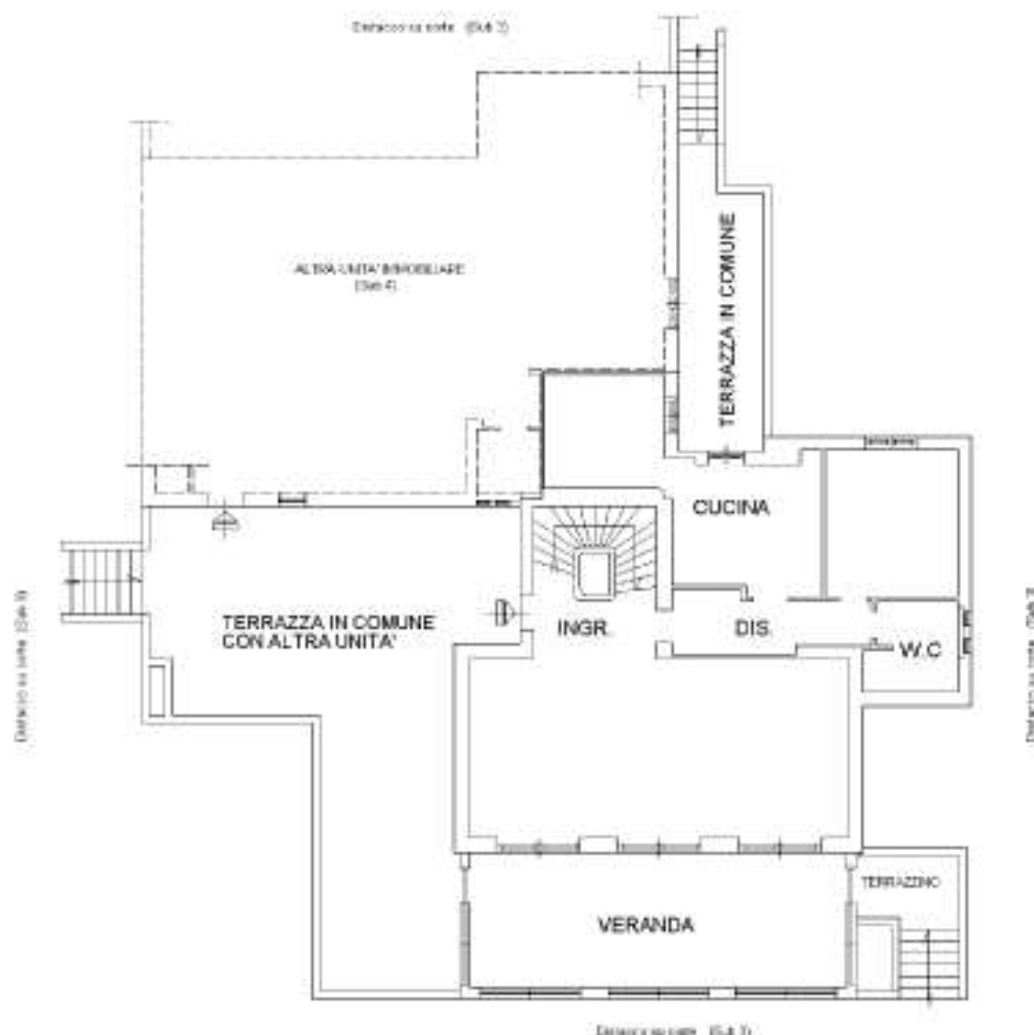

Ultima planimetria in atti

Data: 17/09/2013 - n. _____ Richiedente: _____

Cat. schede: 2 - Formato di acquisizione: A4(210x297) - Formato stampa richiesto: A4(210x297)