

**Agenzia delle Entrate  
CATASTO FABBRICATI  
Ufficio Provinciale di  
Vicenza**

Dichiarazione protocollo n. VI0081432 del 09/06/2014

Planimetria di u.i.u. in Comune di Vicenza

Piazzale Del Mutilato

civ. 9

Identificativi Catastali:

Sezione:

Foglio: 3

Particella: 427

Subalterno: 14

Compilata da:  
Vidali Gianni


Iscritto all'albo:  
Architetti

Prov. Vicenza


N. 378

Scheda n. 1

Scala 1:200

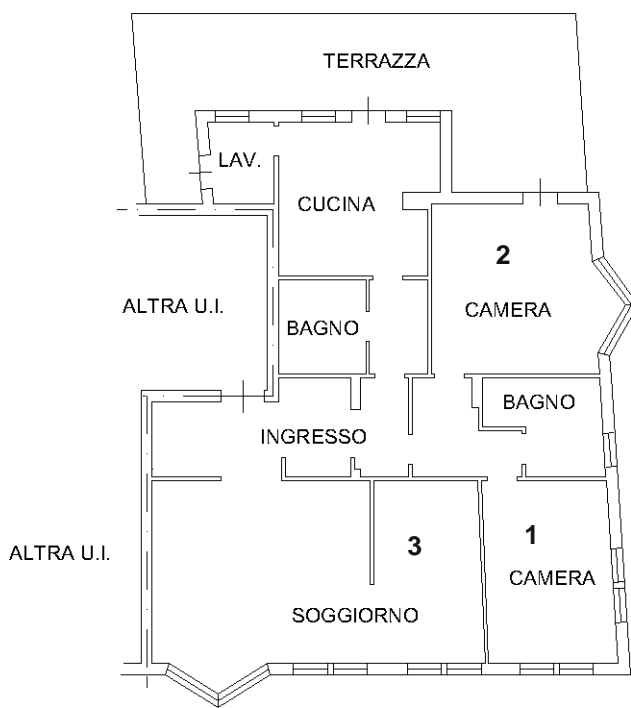

PIANO QUARTO H =280

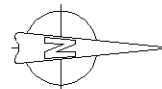

Catasto dei Fabbricati - Situazione al 24/05/2024 - Comune di VICENZA (L.840) - < Foglio 3 - Particella 427 - Subalterno 14 >  
PIAZZALE DEL MUTILATO n. 9 Piano 4

Ultima planimetria in atti