

Agenzia delle Entrate
CATASTO FABBRICATI
Ufficio Provinciale di
Bologna

Dichiarazione protocollo n. BO0039335 del 29/03/2019

Comune di Bologna

Via Giuseppe Massarenti

civ. 410/17

Identificativi Catastali:

Sezione:

Foglio: 211

Particella: 1052

Subalterno: 5

Compilata da:

Iscritto all'albo:
Geometri

Prov. Bologna

N. 2908

Planimetria


Scheda n. 1

Scala 1:200



PIANO TERRA

(H=3.70)

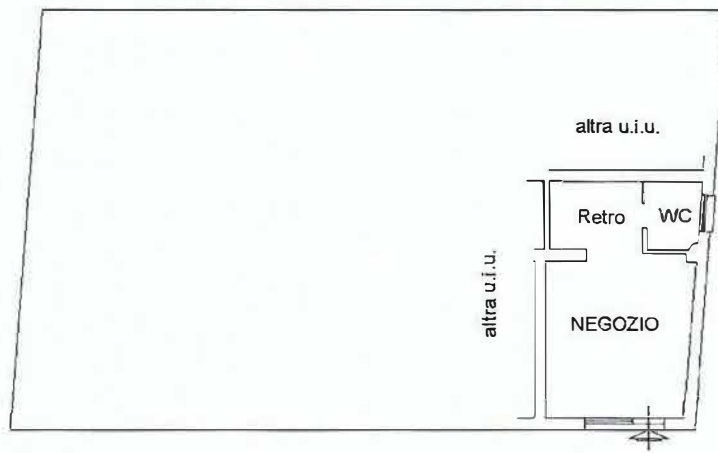

VIA MASSARENTI

VIA G. CURTI

Ultima planimetria in atti

Data: 29/03/2019 - n. T109453 - Richiedente:

Totale schede: 1 - Formato di acquisizione: A4(210x297) - Formato stampa richiesto: A4(210x297)

Catasto dei Fabbricati - Situazione al 29/03/2019 - Comune di BOLOGNA (A944) - < Foglio: 211 - Particella: 1052 - Subalterno: 5 >
VIA GIUSEPPE MASSARENTI n. 410/17 piano: T;