

MODULARIO
F. rig. rend. 487




MINISTERO DELLE FINANZE
DIREZIONE GENERALE DEL CATASTO E DEI SS.TT.EE.
CATASTO EDILIZIO URBANO (RDL 13-4-1939, n. 652)

MOD. BN (


LIRE
250

Planimetria di u.i.u. in Comune di CAPRIANO.....D. COLLE, via G. UNGARETTI civ. 57

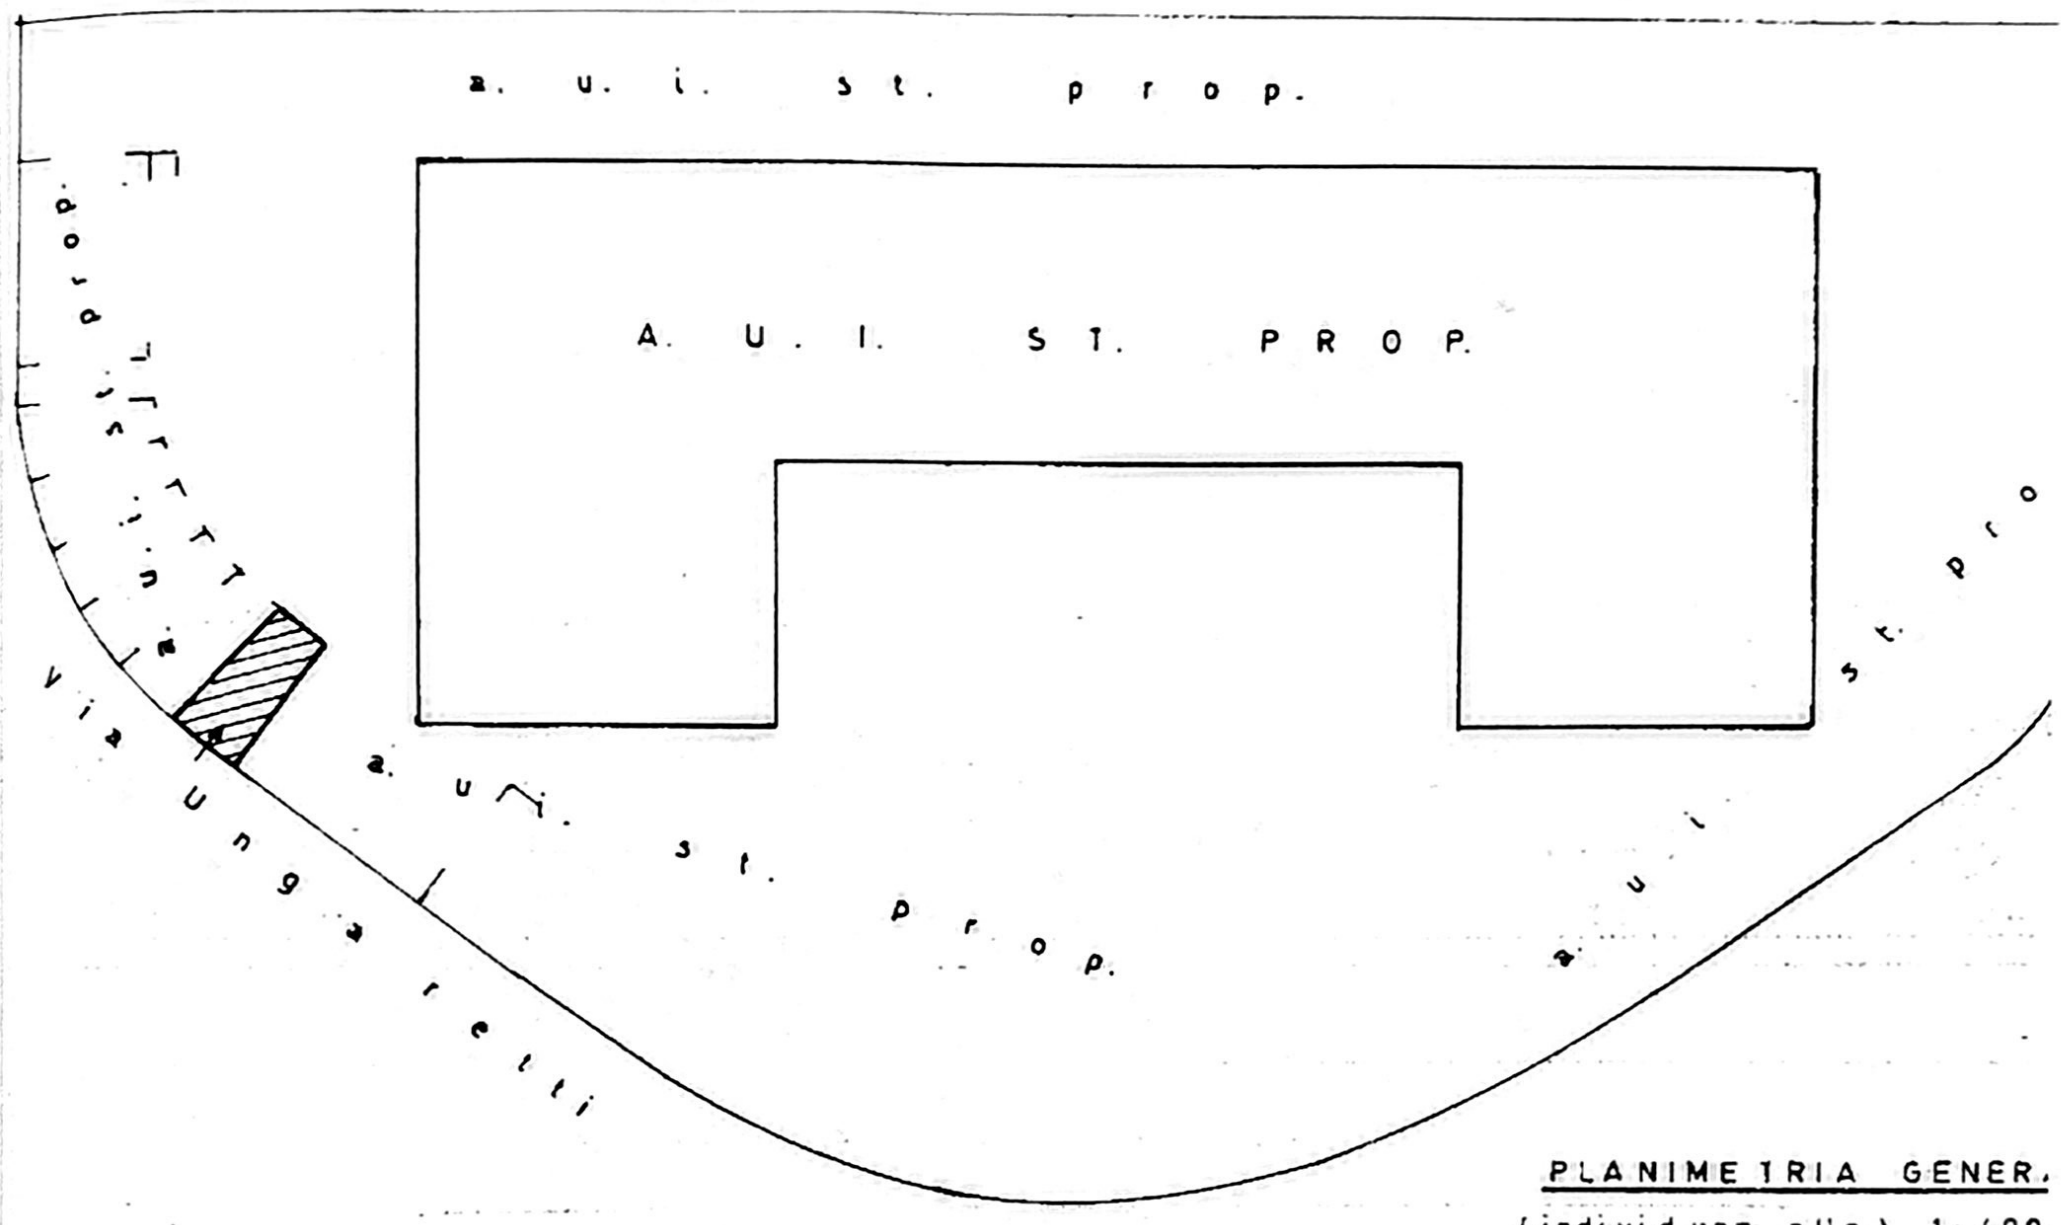


PLANIMETRIA GENER.
(individuaz. plla) 1:400

P. TERRA

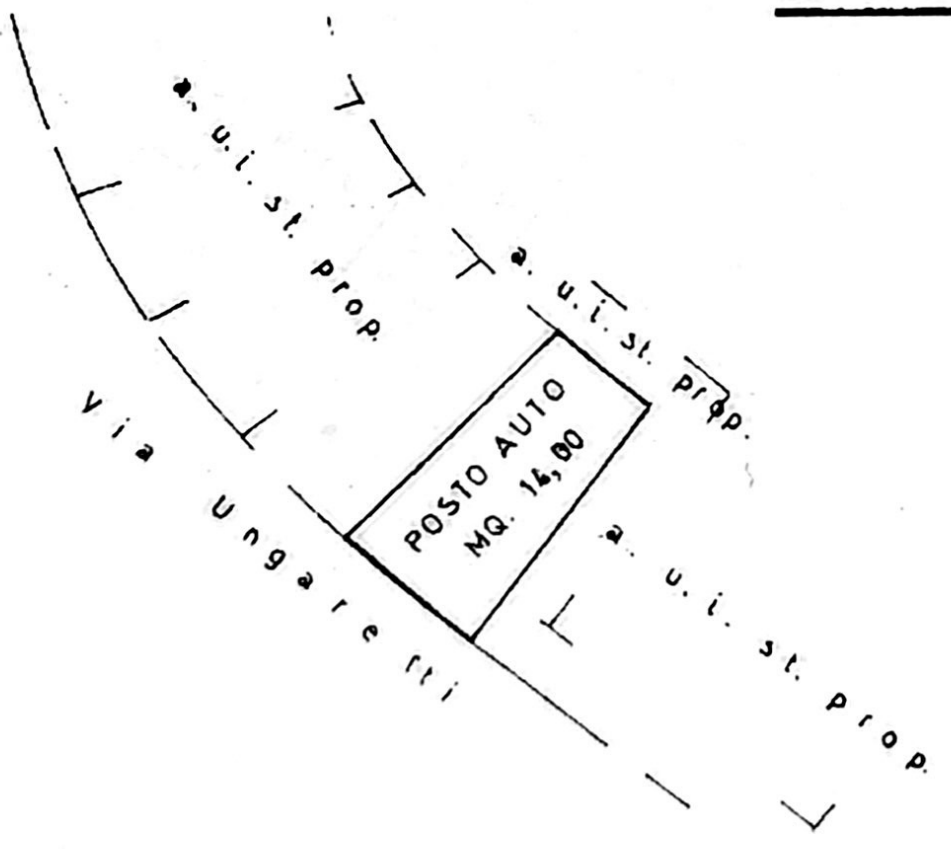

ORIENTAMENTO

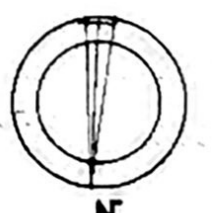


SCALA DI 1:2

Dichiarazione di N.C.
Planimetria in attuazione

Compilata dal Geom. Alessandro Bontempo
(Titolo, cognome e nome)

RISERVATO ALL'UFFICIO

presentazione: 31/05/1995 - Data: 14/10/2008 - n. BS0415316 - Richiedente RINALDI MARIA
Formato di acq.: A4 (210x297) - Fatt. di sc...
596 49

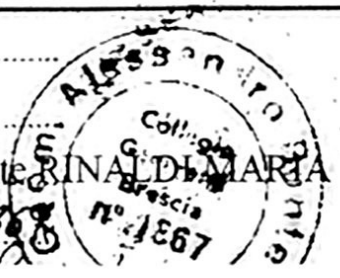

Handwritten number: 100078100

MODULARIO
F. n. g. r. n. d. 487



MINISTERO DELLE FINANZE
DIREZIONE GENERALE DEL CATASTO E DEI SS.TT.EE.
CATASTO EDILIZIO URBANO (RDL 13-4-1939, n. 652)

MOD. BN 1


LIRE
250

Planimetria di u.i.u. in Comune di CAPRIANO D. COLLE via G. UNGARETTI civ. S.p.


PLANIMETRIA GENERALE (individ. p.lla) 1:400

a. u. i. s. t. p r o p.

A. U. I. S. T. P R O P.

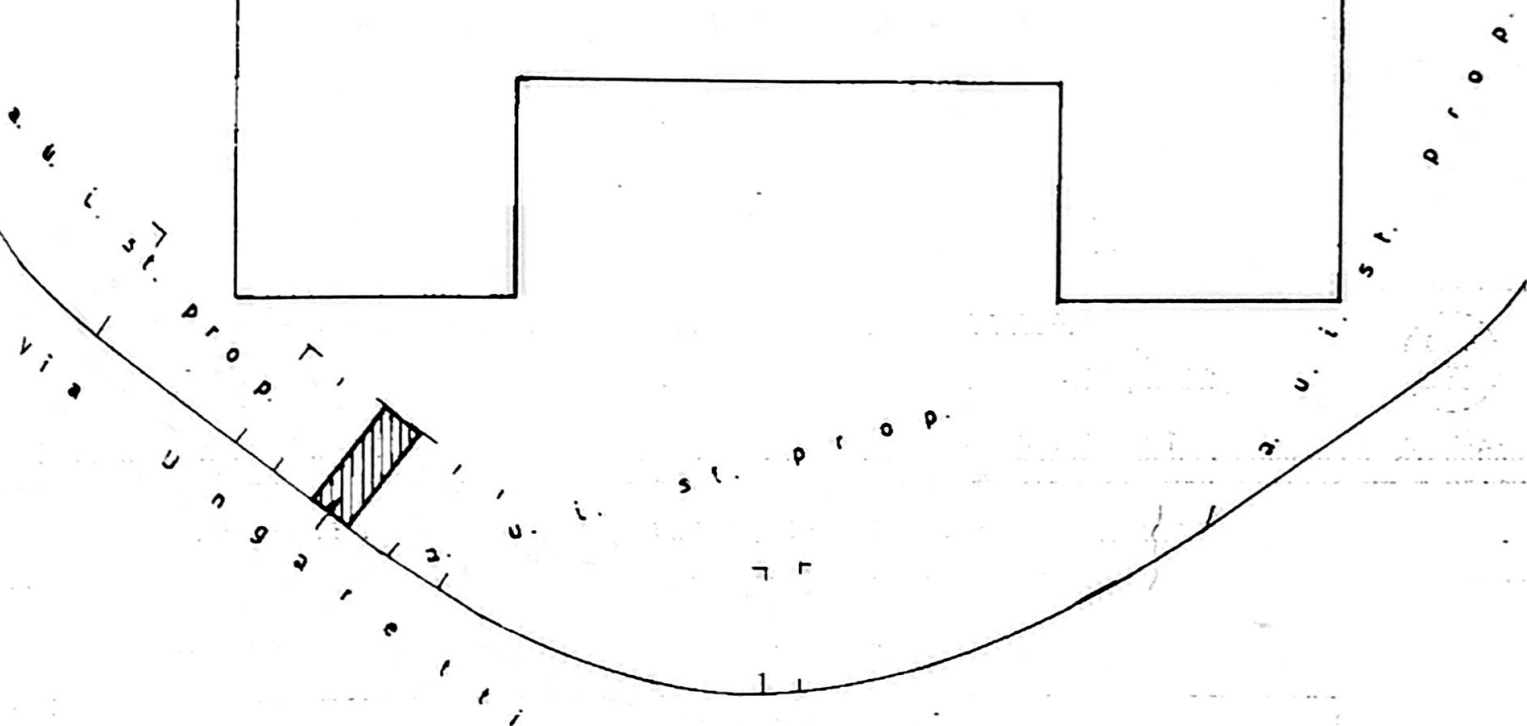

P. TERRA

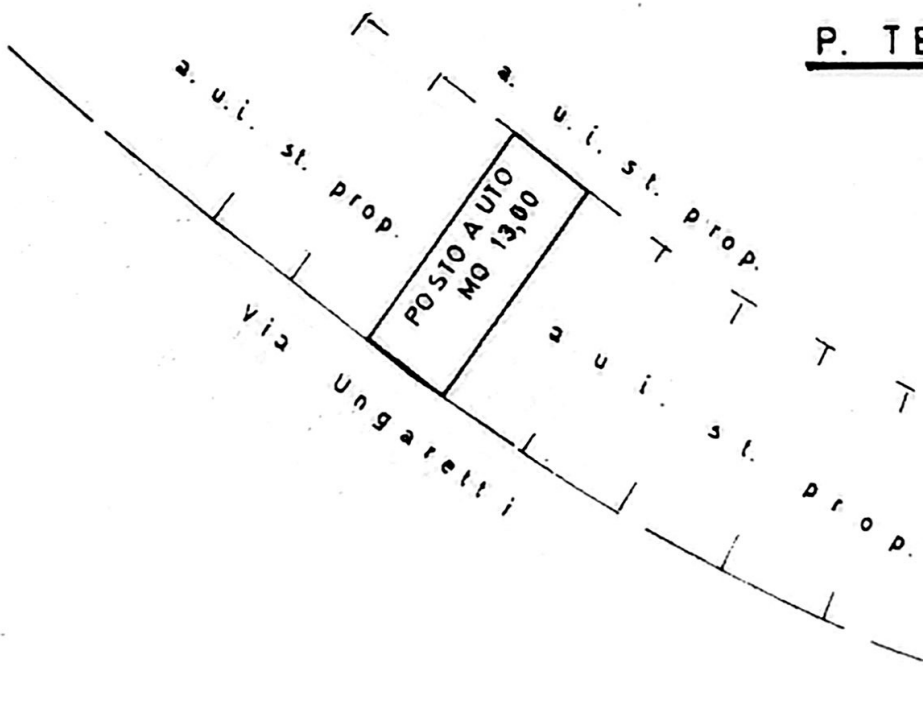

ORIENTAMENTO



N
SCALA DI 1:2

Chiarazione di N.C.
Pubblicazione di variazione
Identificativi catastali
Presentazione: 31/05/1995 - Data: 14/10/2008 - n. BS0415321 - Richiedente RINALDI MARIA
Formato di acq.: A4 (210x296) in Entrate di Catasto n. 1867
596 sub. 52

Compilata dal Geom. Alessandro Bontempi
(Titolo, cognome e nome)
Iscritto all'albo dei Geometri
Alessandro Bontempi
Collegio Geometri
n. 1867

RISERVATO ALL'UFFICIO
31 MAG 1995
ADD 978/100