


**Agenzia del Territorio
CATASTO FABBRICATI
Ufficio Provinciale di
Bologna**

Dichiarazione protocollo n. BO0166203 del 21/04/2011	
Planimetria di u.i.u. in Comune di Bologna	
via tagliapietre	civ. 10
Identificativi Catastali:	Compilata da: TINTI VALENTINA
Sezione:	Iscritto all'albo: Geometri
Foglio: 200	Prov. Bologna
Particella: 430	N. 2826
Subalterno: 16	

Scheda n. 1 Scala 1:200

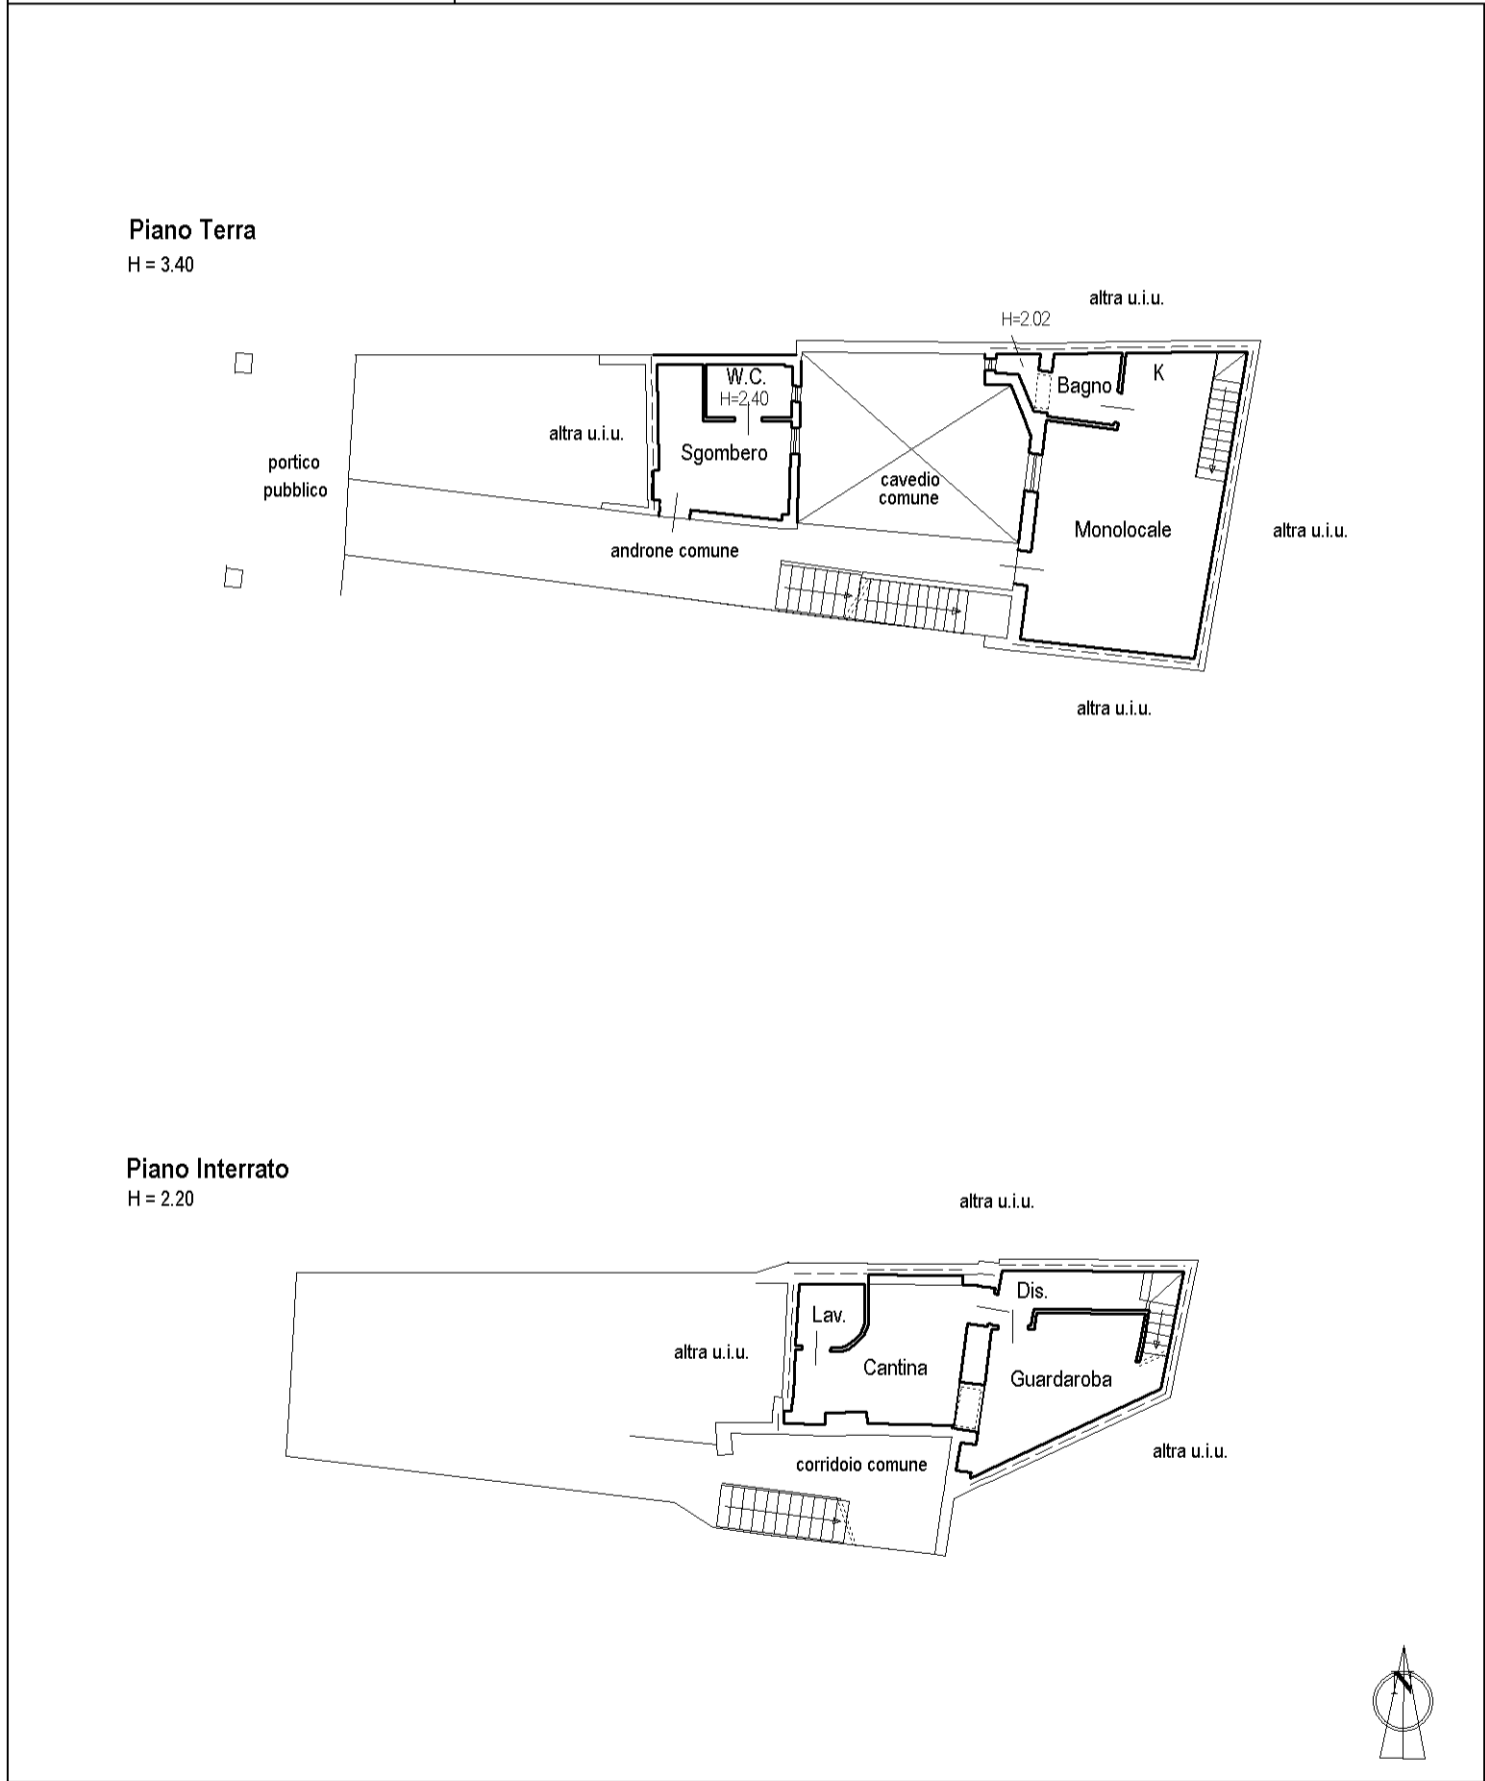

manu 01

Catasto dei Fabbricati - Situazione al 06/10/2025 - Comune di BOLOGNA(A944) - < Foglio 200 - Particella 430 - Subalterno 16 >
VIA TAGLIAPIETRE n. 10 Piano T-SI