


STATO DI PROGETTO

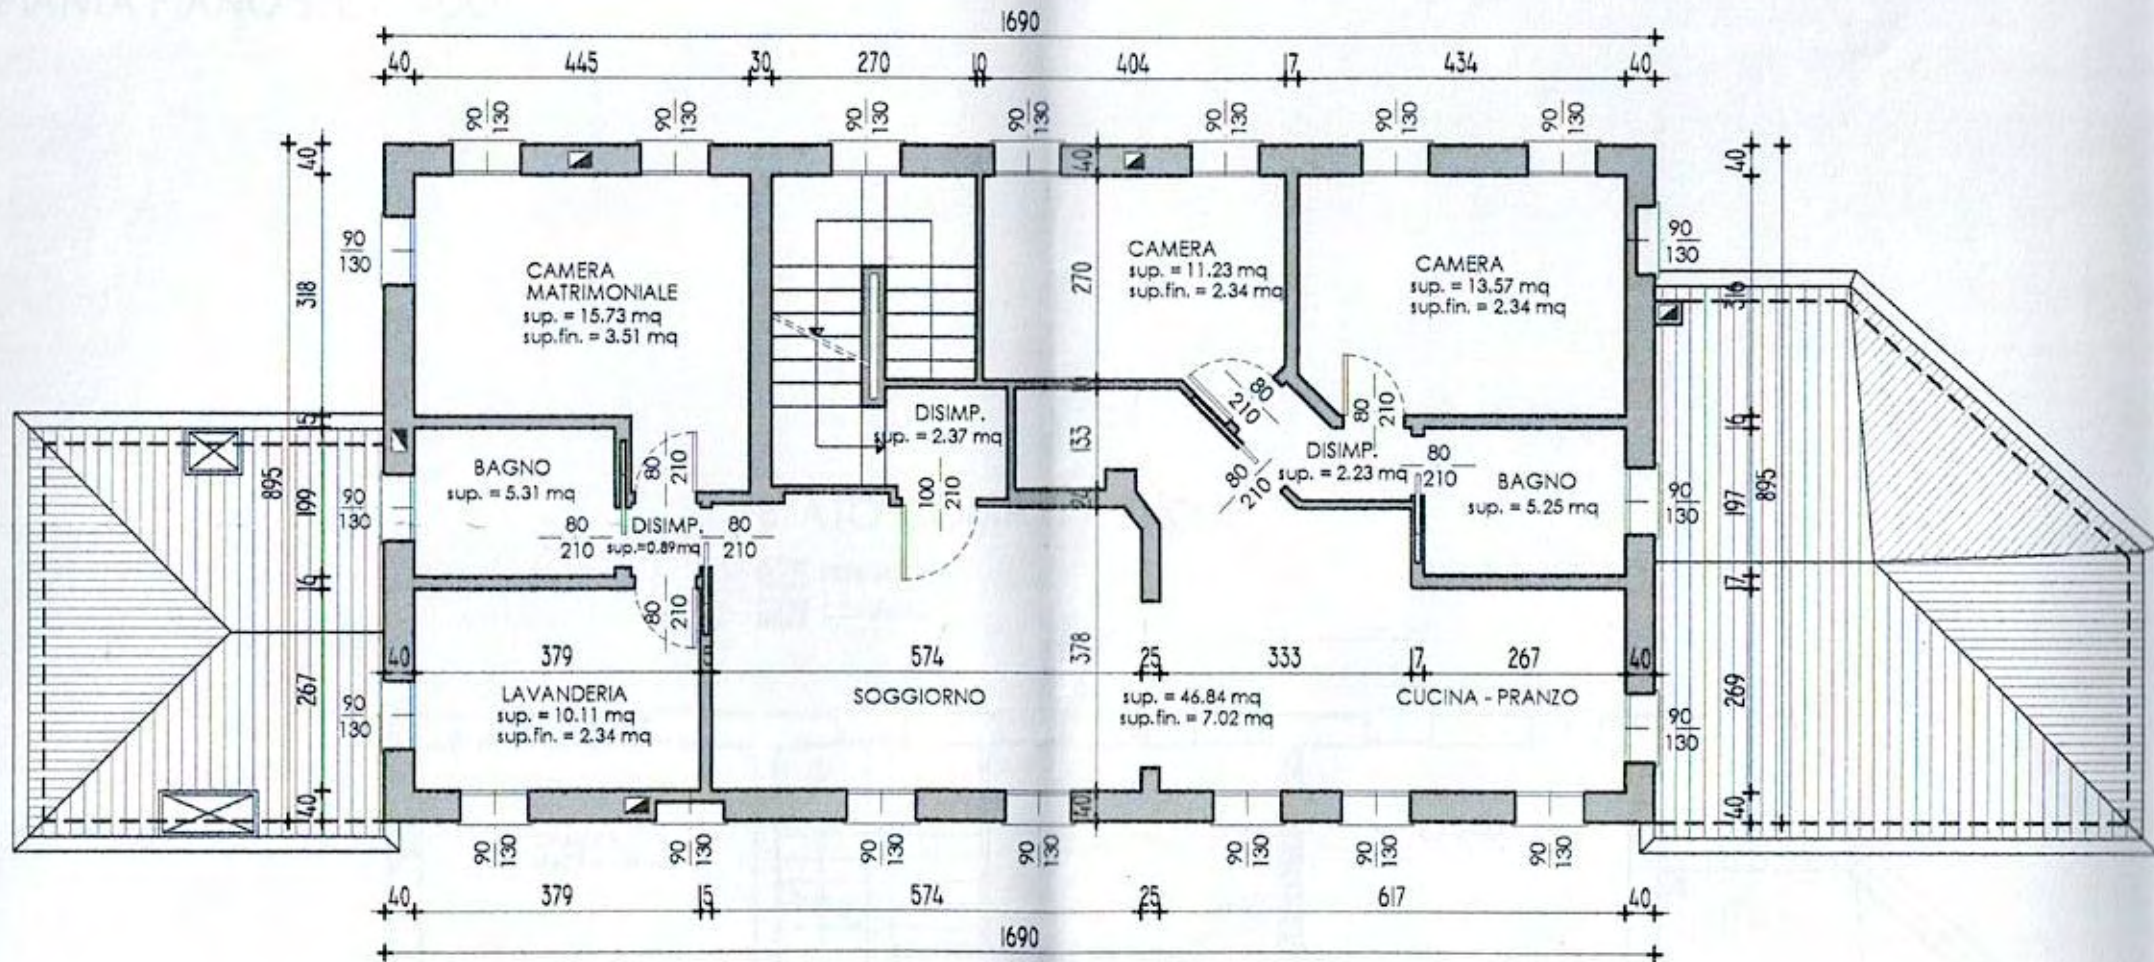

PIANTA PIANO SECONDO