




Planimetria di u.i.u. in Comune di TEDDASINI via C.da Piano civ. _____

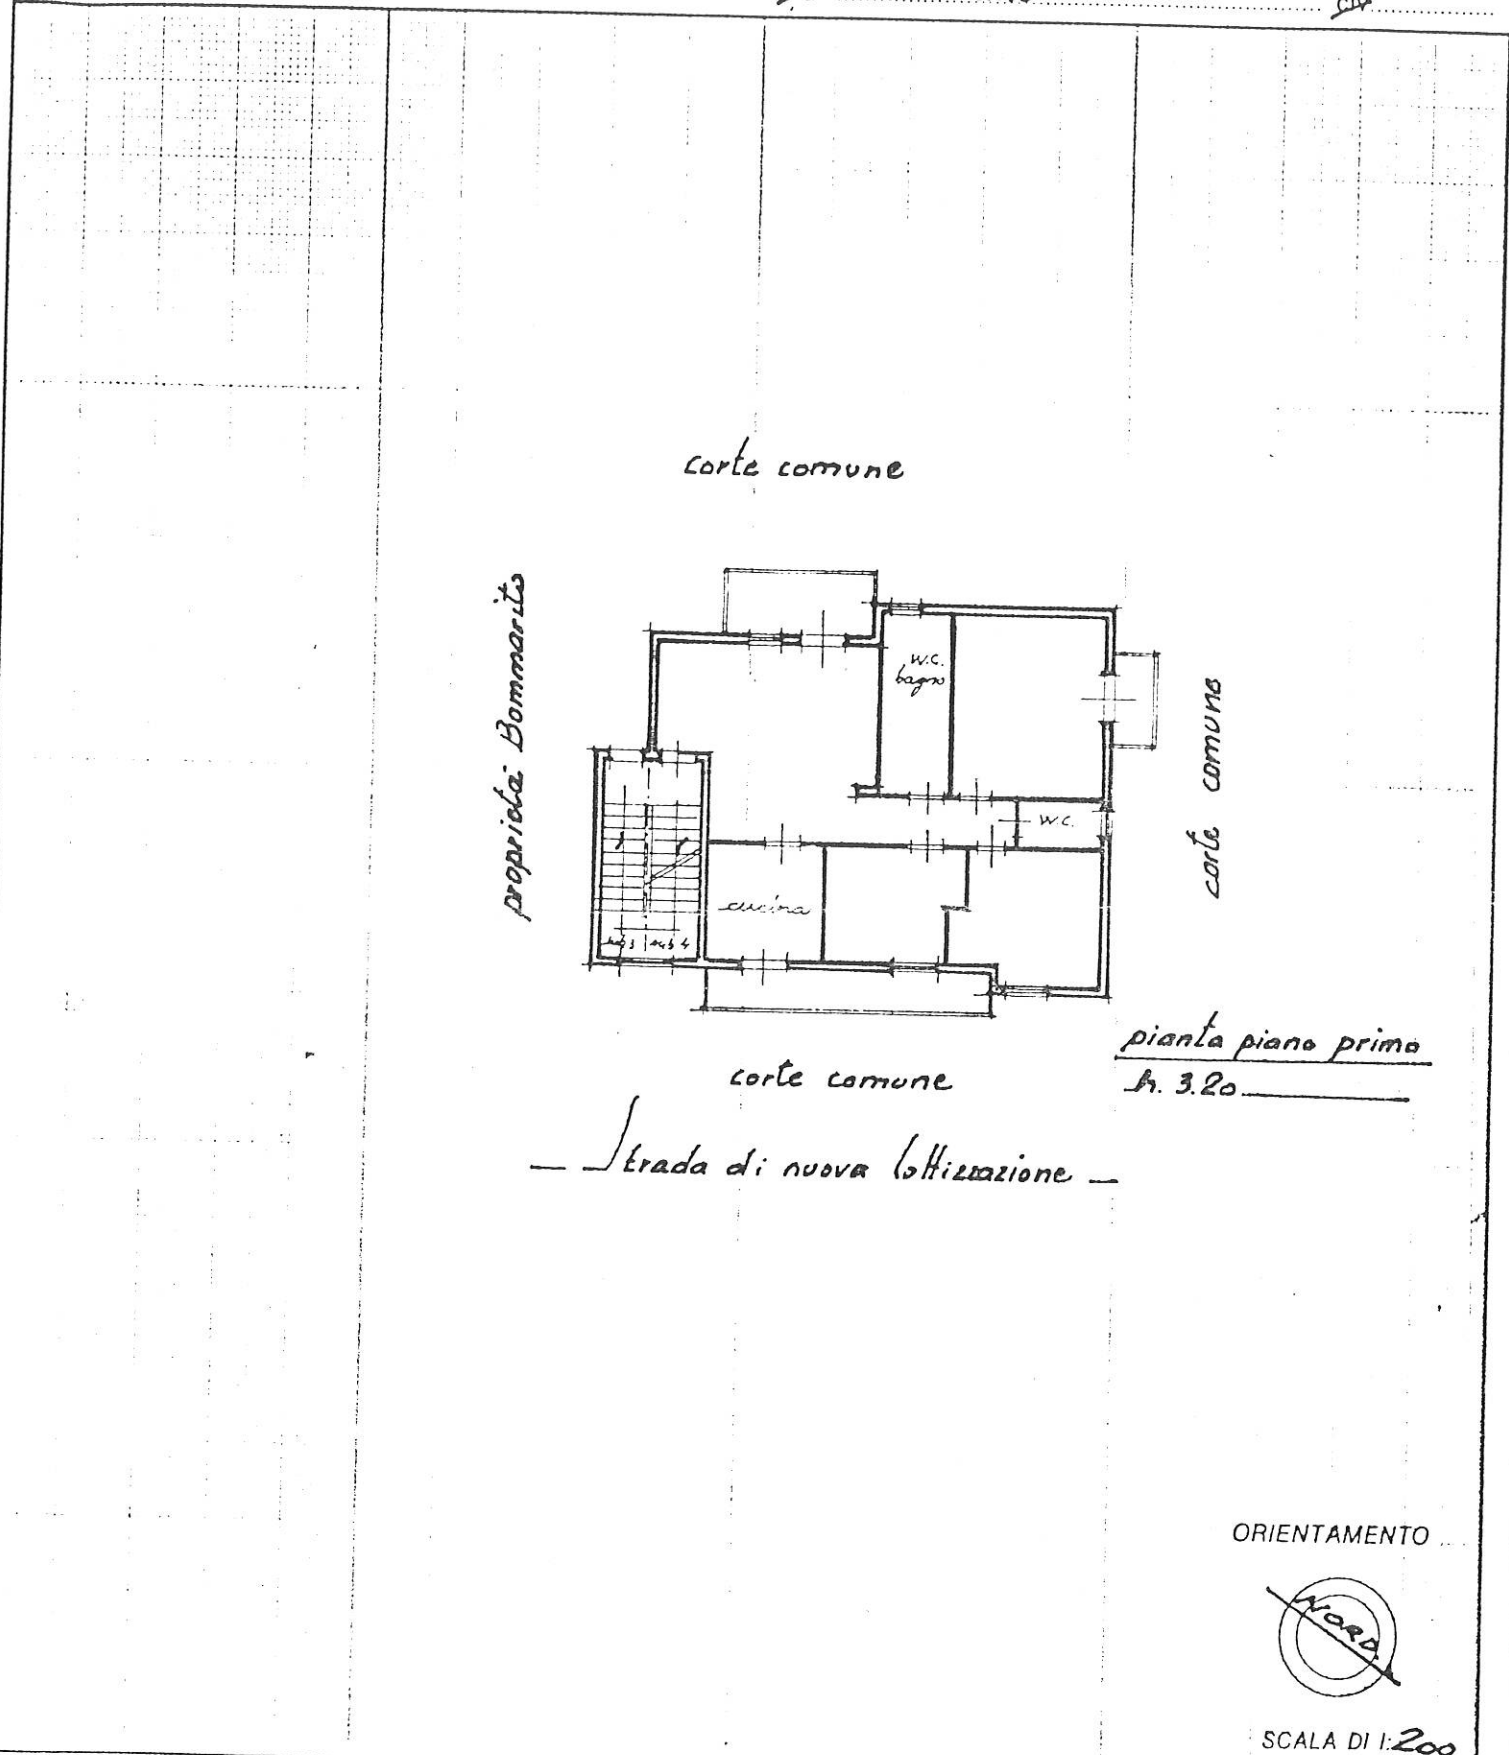

ORIENTAMENTO



SCALA DI 1:200

Dichiarazione di N.C.
Denuncia di variazione

Compilata dall'ingegnere
Censoplano Salvatore
(Titolo, cognome e nome)

RISERVATO ALL'UFFICIO

Identificativi catastali
F. 4
n. 1071 sub. 8

Iscritto all'albo de oli ingegneri
della provincia di Palermo n. 2178
data _____ Firma Censoplano

PUBBL. MINIST. INGIENERIA - L. 1093/1948 - art. 10 - P. V.