
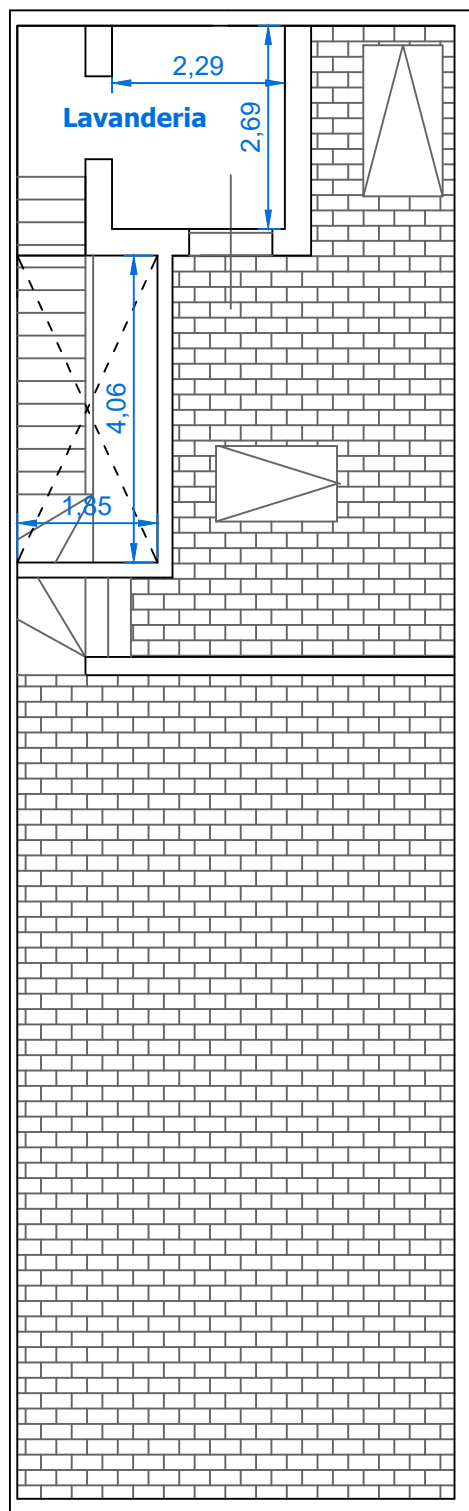


STATO DI PROGETTO

Possibile soluzione progettuale

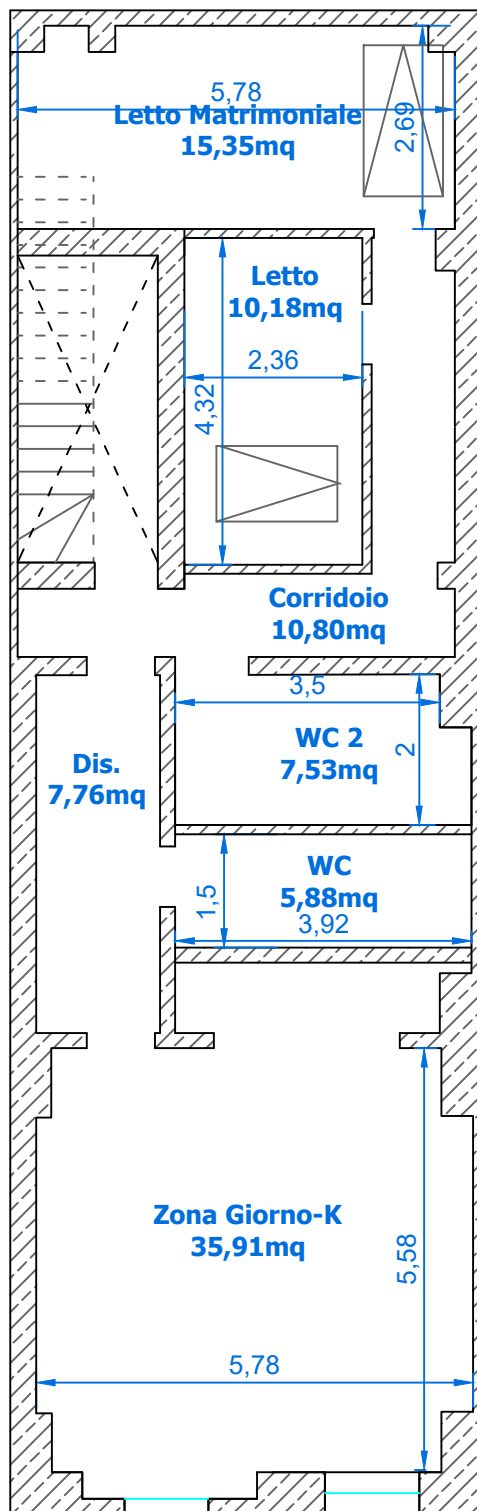

VIA CASALVETERE