



MINISTERO DELLE FINANZE
DIREZIONE GENERALE DEL CATASTO E DEI SERVIZI TECNICI ERARIALI

MOD. B (Nuovo Catasto Edilizia Urbana)

NUOVO CATASTO EDILIZIO URBANO

(R. DECRETO-LEGGE 13 APRILE 1939, N. 632)

Lire
20

Planimetria dell'immobile situato nel Comune di RHO Via A. RATTI ang. Via FAGNANI


Ditta Signor GALANTE GIOVANNI

Allegata alla dichiarazione presentata all'Ufficio Tecnico Erariale di MILANO

Allegato = A = del n. 115779/12344 di Rep.

PIANO PRIMO APPARTAMENTO n° 4

SCHEDA L. n° 0657039

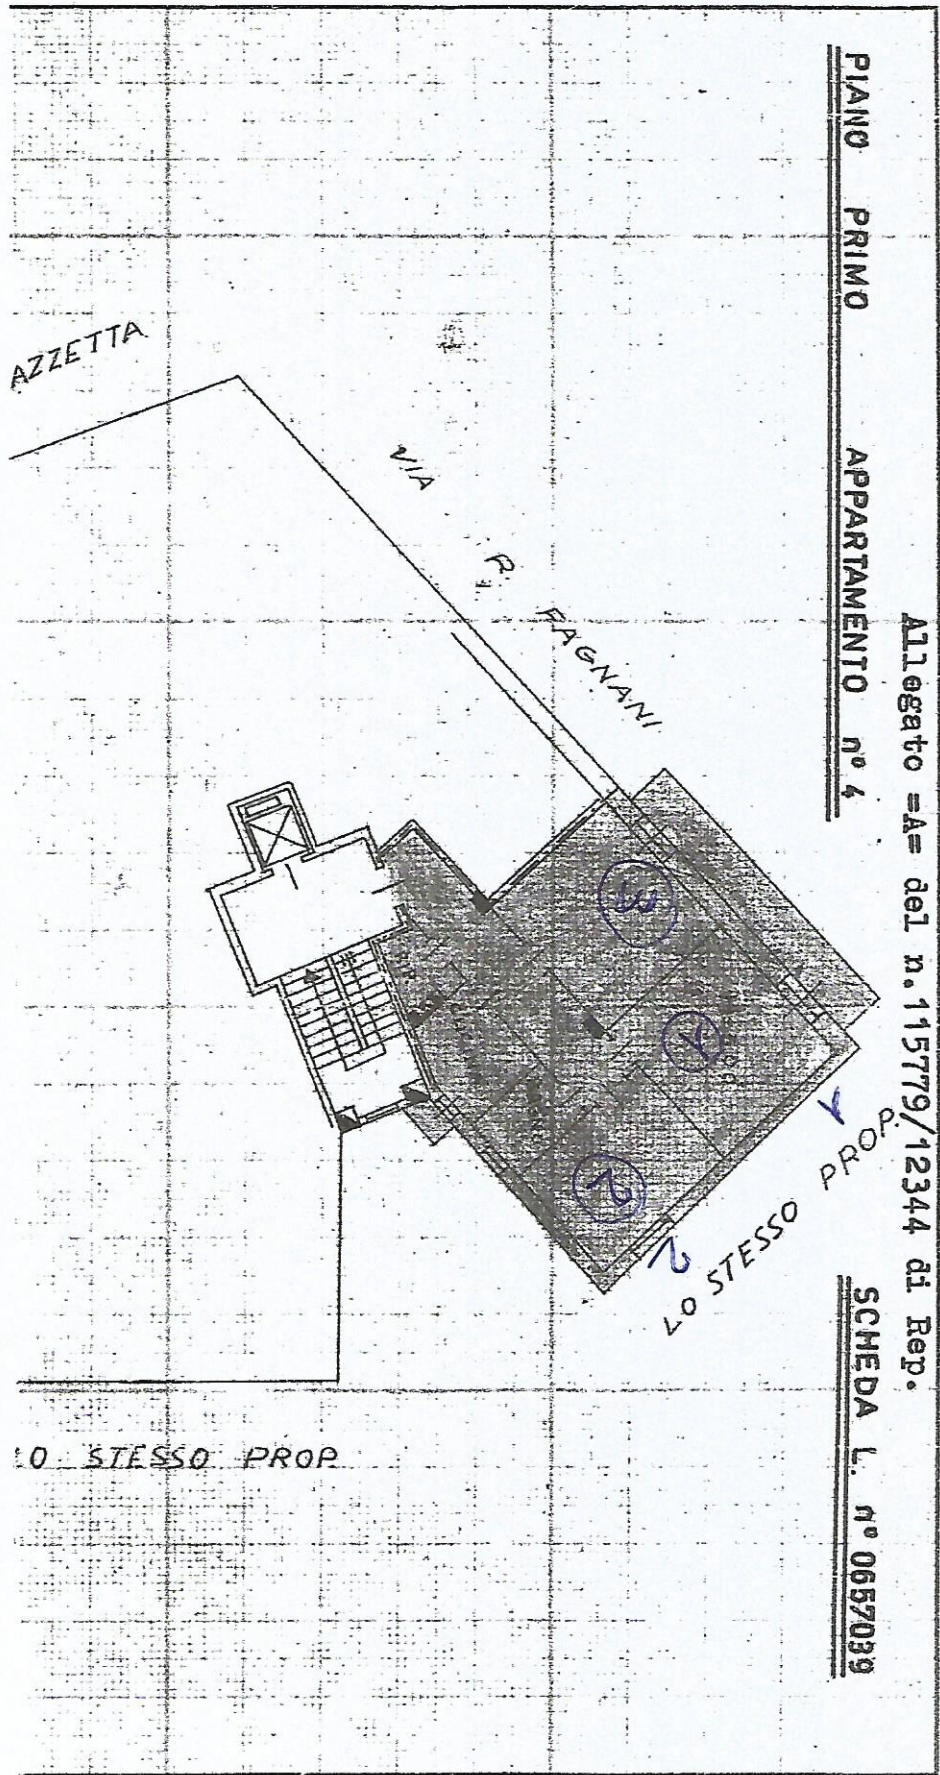

LO STESSO PROP.