

**Agenzia delle Entrate  
CATASTO FABBRICATI  
Ufficio Provinciale di  
Milano**

Dichiarazione protocollo n. MI0212318 del 22/05/2023

Comune di Milano

Via Bernardino Verro

civ. 33/6

Identificativi Catastali:

Sezione:

Foglio: 550

Particella: 87

Subalterno: 763

Compilata da:  
Battaino Davide

Iscritto all'albo:  
Architetti

Prov. Milano


N. 10697

Planimetria

Scheda n. 1

Scala 1:200

PIANO PRIMO  
H=3,00

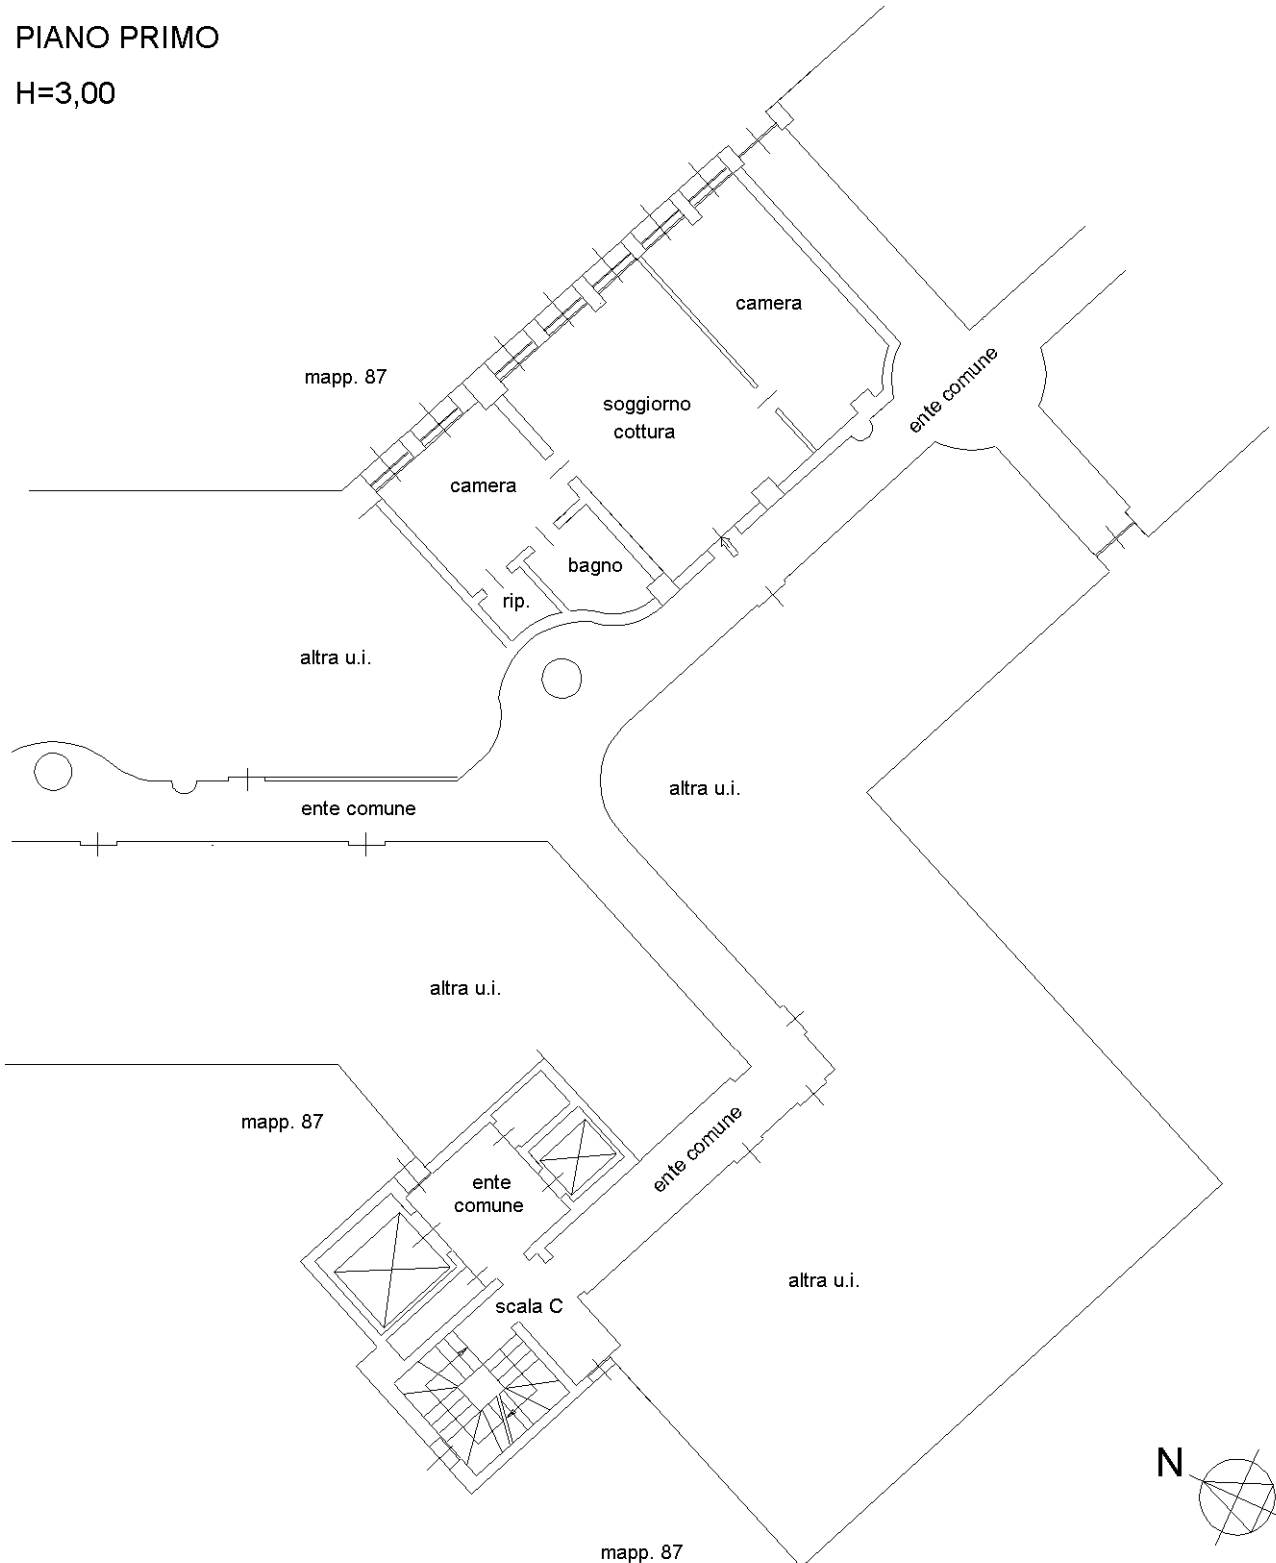

Catasto dei Fabbricati - Situazione al 14/09/2023 - Comune di MILANO(F205) - < Foglio 550 - Particella 87 - Subalterno 763 >  
VIA BERNARDINO VERRIO n. 33/6 Piano 1

Ultima planimetria in atti