




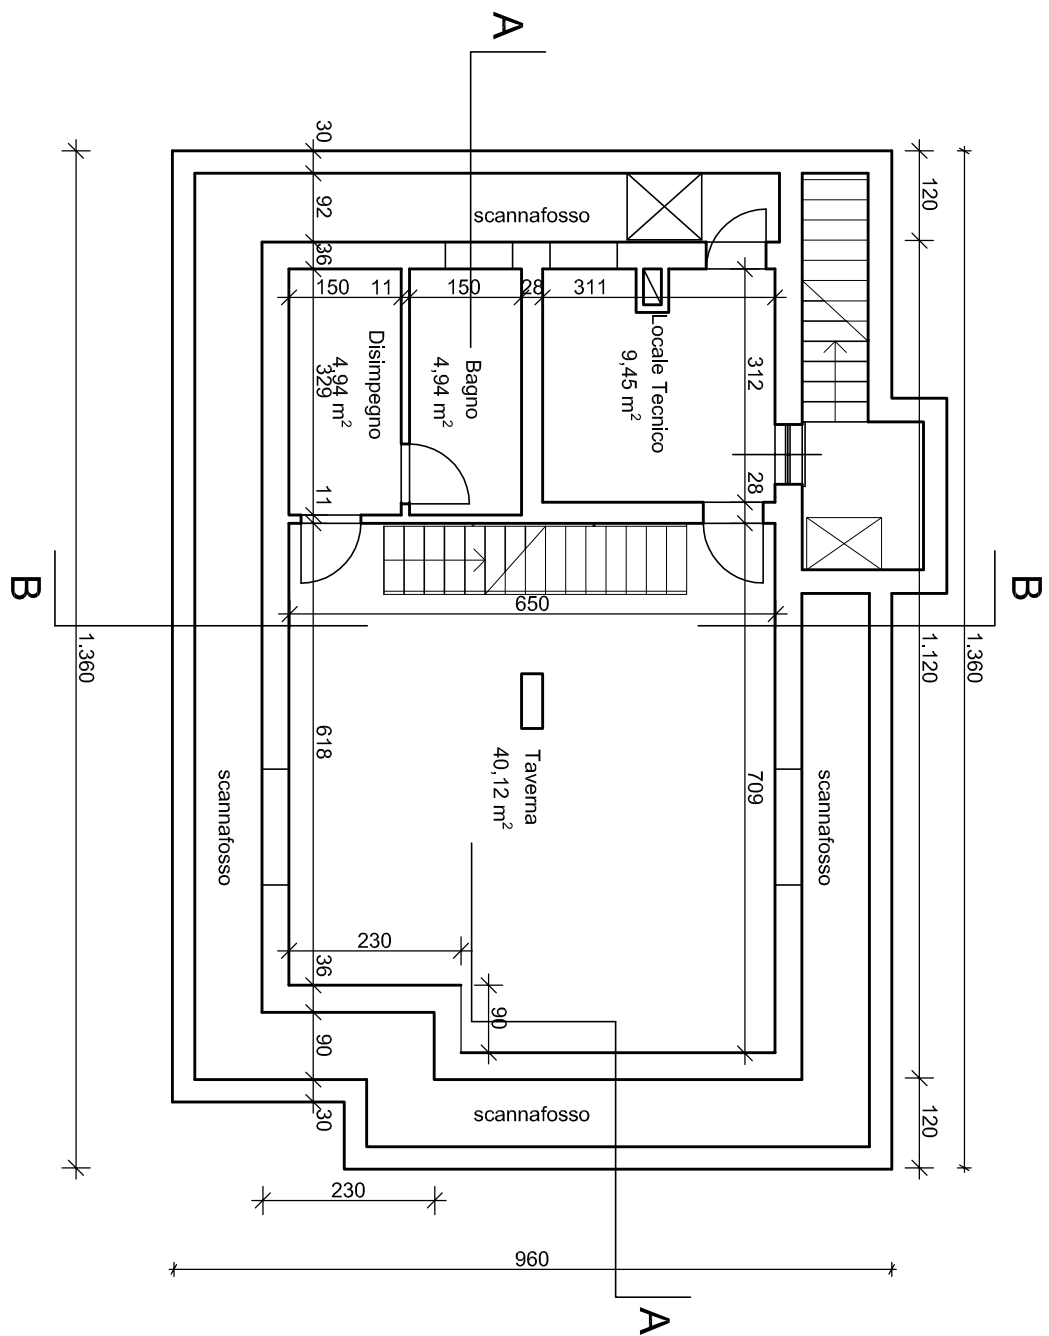


Piano Seminterrato

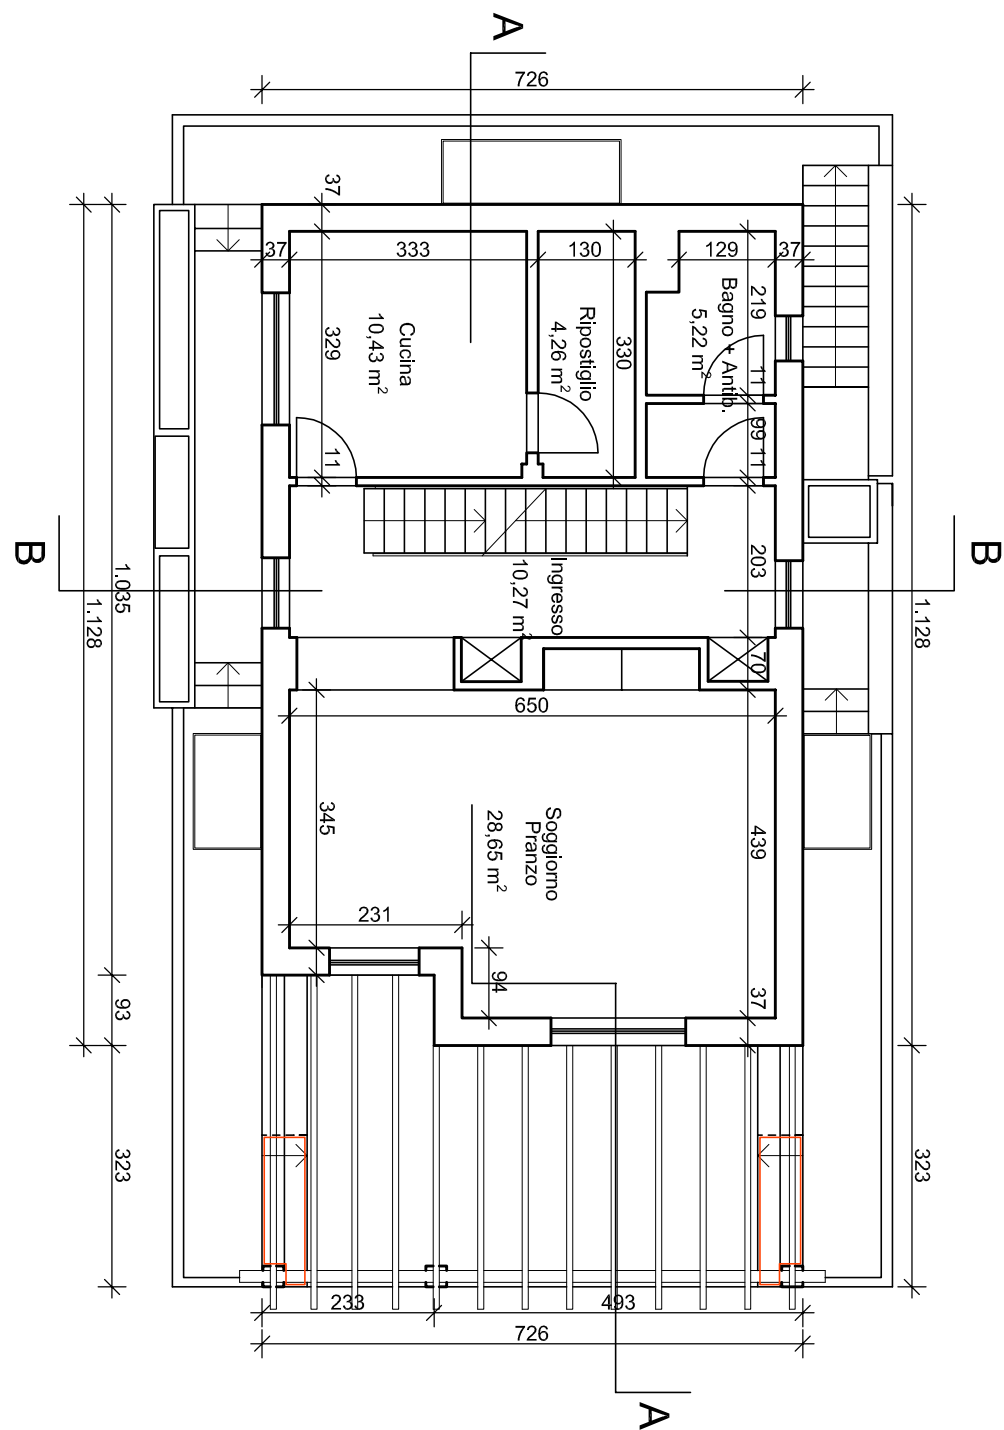


Piano Terra

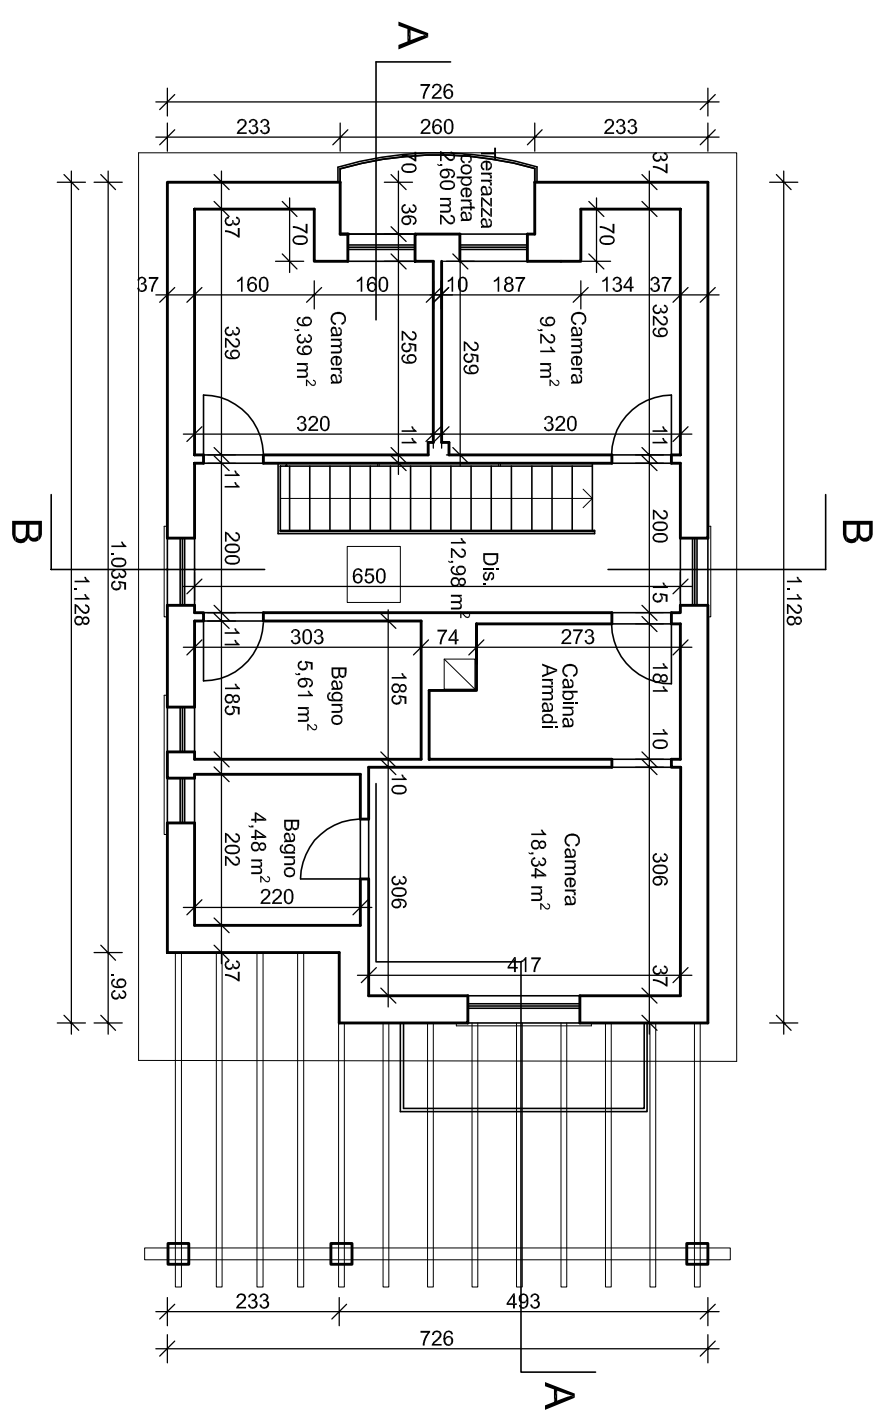


Piano Primo

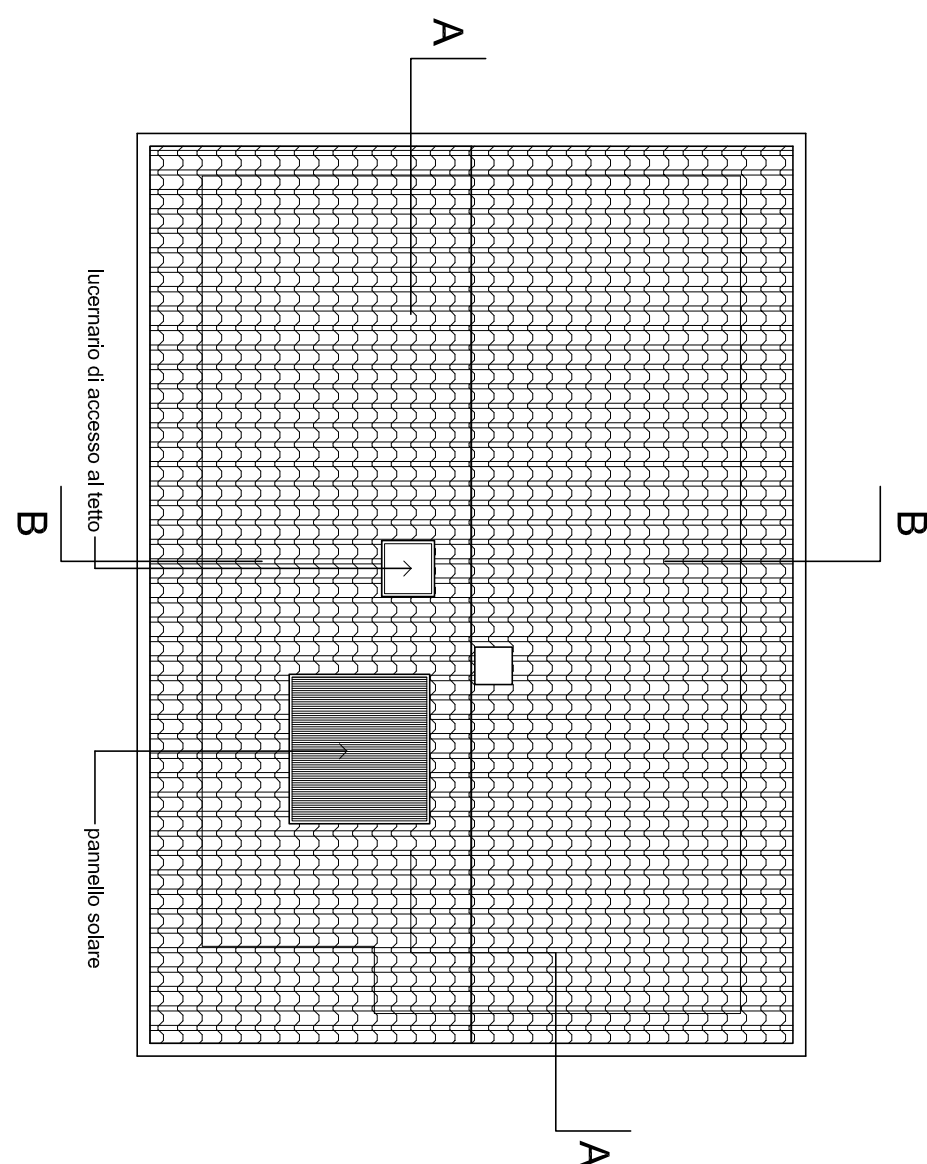


Pianta Copertura

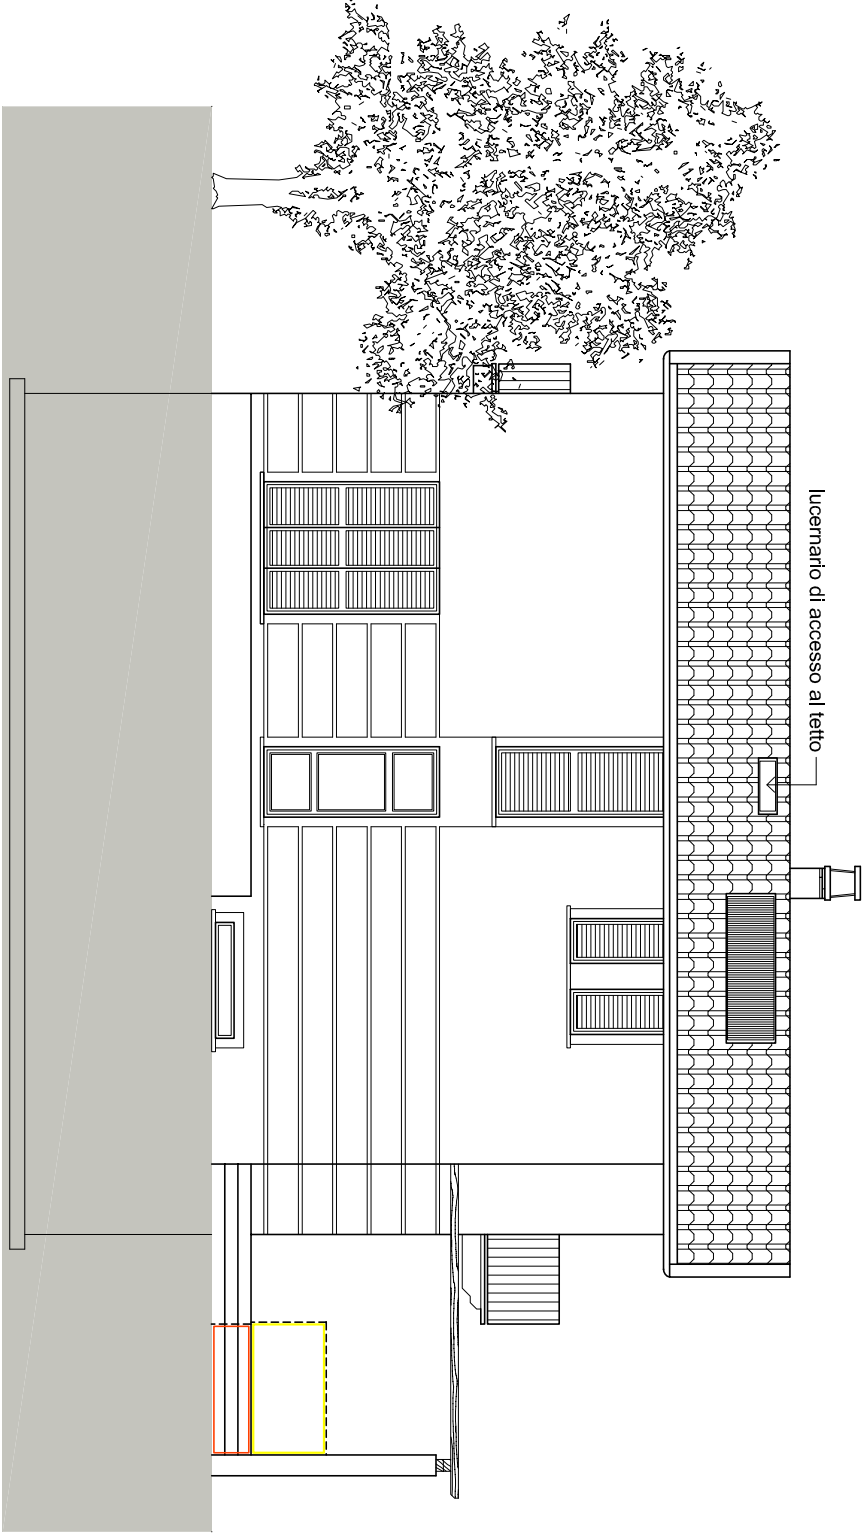


Prospetto sud-ovest

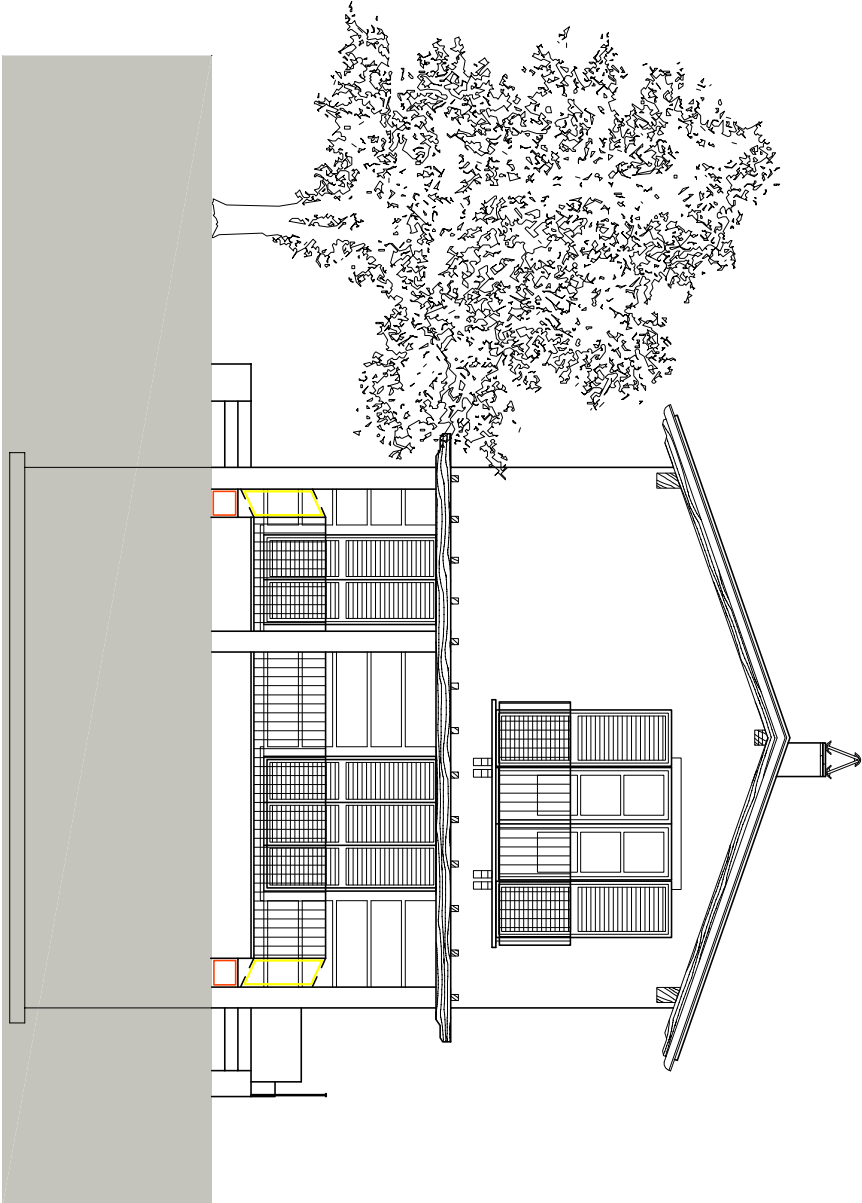


Prospetto sud-est

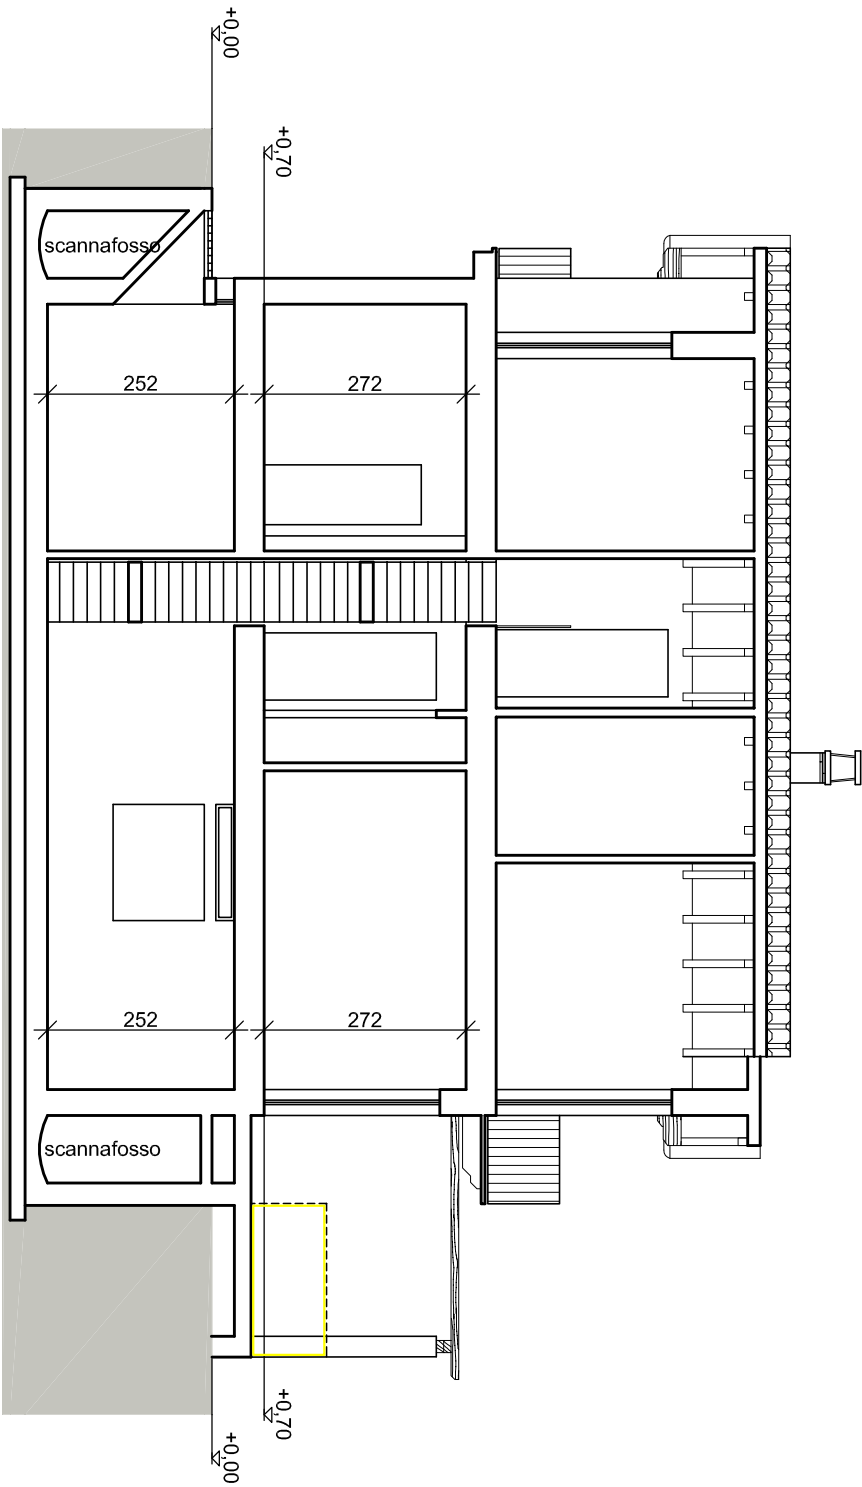


Sezione A - A

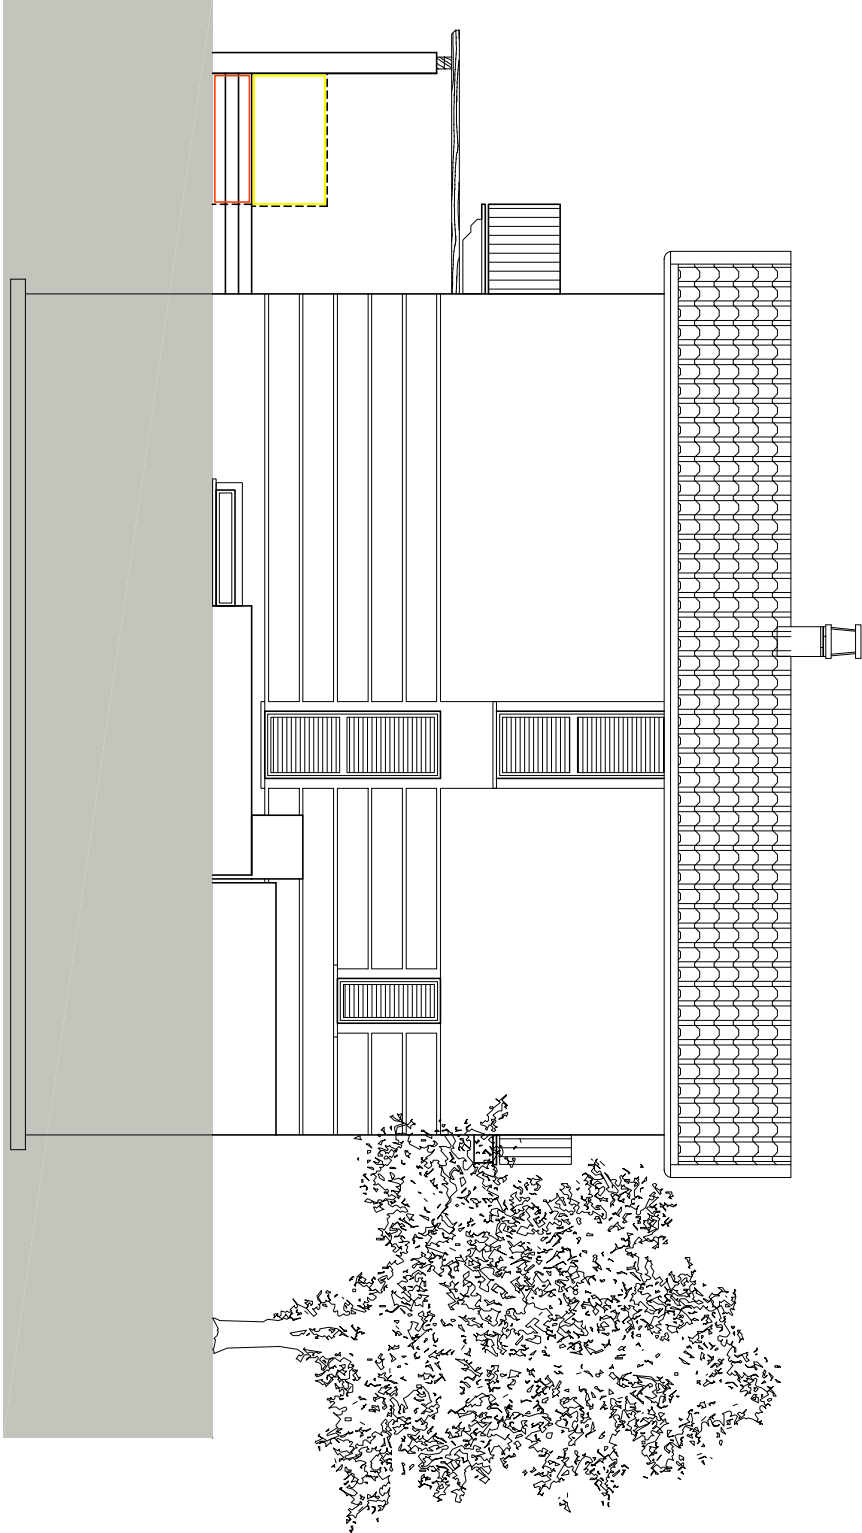

Prospetto nord-est

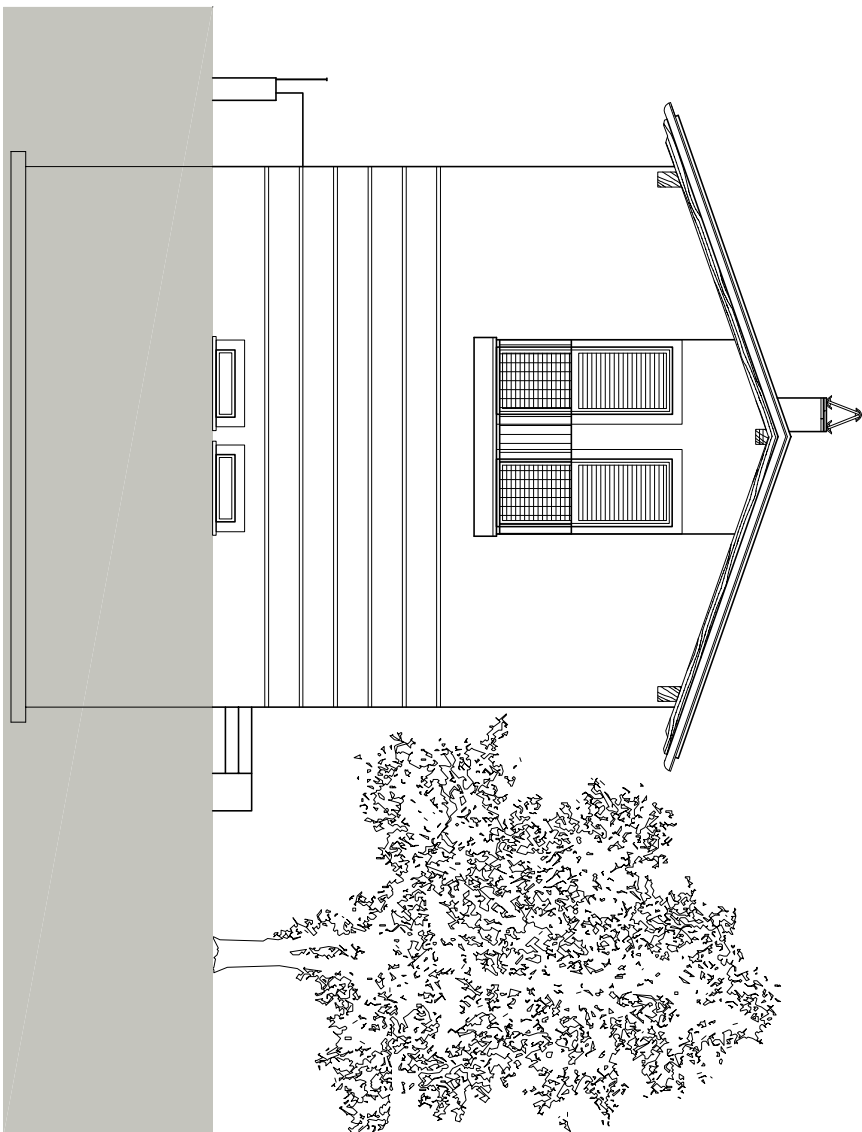

Prospetto nord-ovest

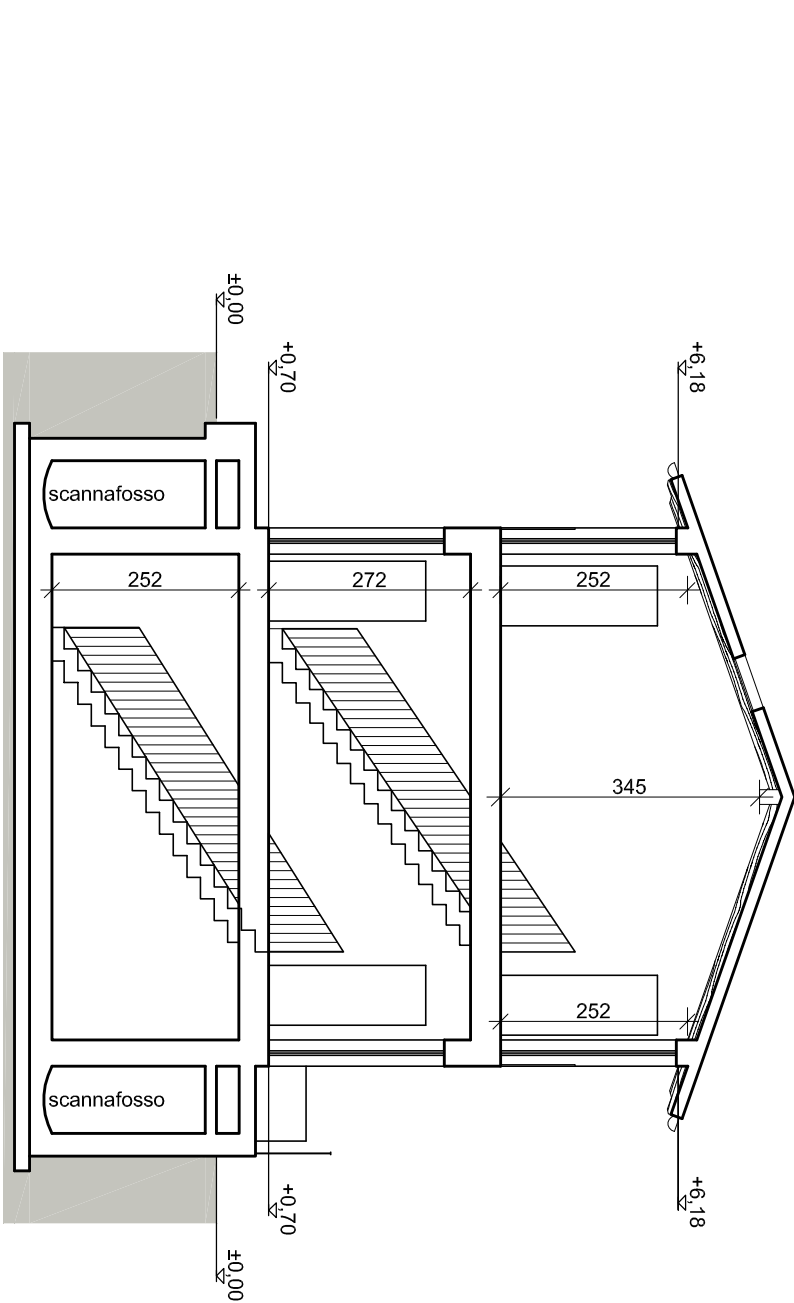

Sezione B - B