

**Agenzia del Territorio
CATASTO FABBRICATI
Ufficio Provinciale di
Varese**

Dichiarazione protocollo n. VA0226812 del 15/07/2009

Planimetria di u.i.u. in Comune di Gemonio

Via Cesare Battisti

civ. 5

Identificativi Catastali:

Sezione:

Foglio: 7

Particella: 2862

Subalterno: 508

Compilata da:

Pozzi Giovanni

Iscritto all'albo:


Architetti

Prov. Varese

N. 234

Scheda n. 1

Scala 1:200

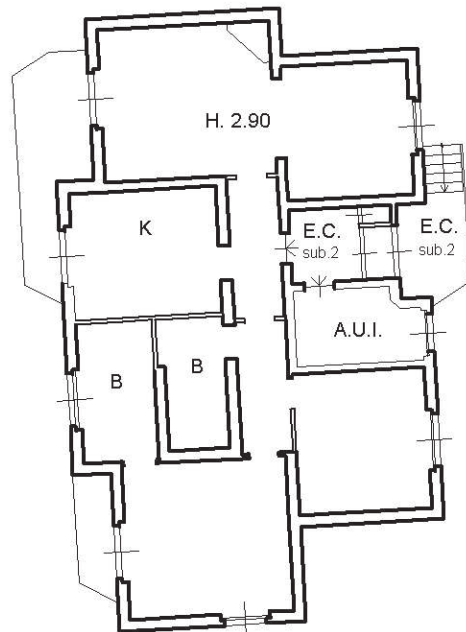

PANTA PIANO TERRA

Nord

Ultima planimetria in atti



