

SCHEDA CATASTALE

Data perfezionamento: 28/12/1955 - Data: 1970/2011 - IL 230501800 - Identificatore DEL FORTI 20101



MINISTERO DELLE FINANZE

DIREZIONE GENERALE DEL CATASTO E DEI SERVIZI TECNICI ERARIALI

ACCERTAMENTO GENERALE DELLA PROPRIETÀ IMMOBILIARE URBANA

(R. DECRETO LEGGE 13 APRILE 1939-XVII N. 655)

Planimetria degli immobili urbani denunciati con la Scheda N. 17122199

Comune Brescia

DITTA: DEMANIO DELLO STATO
(RAMO FERROVIE)

Via Gambara 10

Case economiche per i ferrovieri

ACGER
PROPP

(R.D.)


di

Tal

SCI

1/1

AV
Cultura
area
mobili
catastro
13 apr

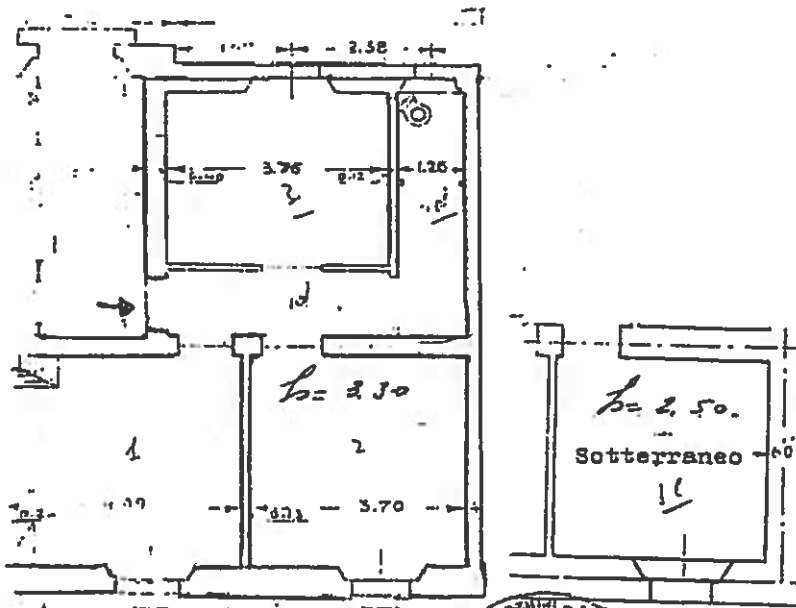

Sezione Urbana: NCT Foglio: 147 Particella: 156 - Subalitemo 27 >

Brescia Via Gambara N°10
Piano Primo Alloggio N°27
Scala 1:100

