

Agenzia delle Entrate
CATASTO FABBRICATI
Ufficio Provinciale di
Massa

Dichiarazione protocollo n. MS0004663 del 05/02/2019

Planimetria di u.i.u. in Comune di Fivizzano - Fivizzano

Localita' Crocetta (sassalbo)

civ. SNC

Identificativi Catastali:

Sezione:

Foglio: 10

Particella: 81

Subalterno: 35

Compilata da:
Ceselli Fabio

Iscritto all'albo:
Geometri


Prov. Massa

N. 01047


Scheda n. 1

Scala 1:200


Piano terra
H 270

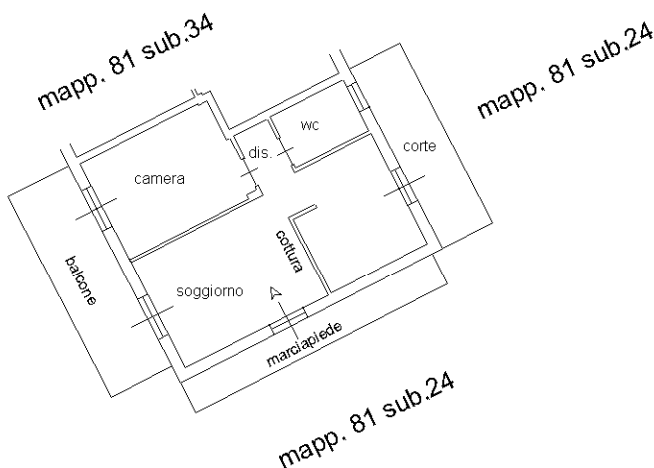

Piano terra

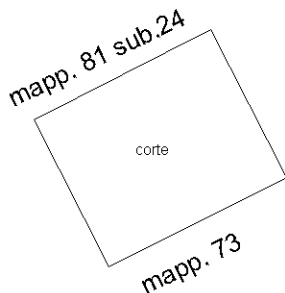

N

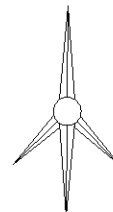

Ultima planimetria in atti

**Agenzia delle Entrate
CATASTO FABBRICATI
Ufficio Provinciale di
Massa**

Dichiarazione protocollo n. MS0046051 del 06/10/2016

Planimetria di u.i.u. in Comune di Fivizzano - Fivizzano

Localita' Crocetta

civ. SNC

Identificativi Catastali:

Sezione:

Foglio: 10

Particella: 81

Subalterno: 14

Compilata da:
Ceselli Fabio

Iscritto all'albo:
Geometri


Prov. Massa

N. 01047

Scheda n. 1

Scala 1:200

Piano seminterrato
H 240

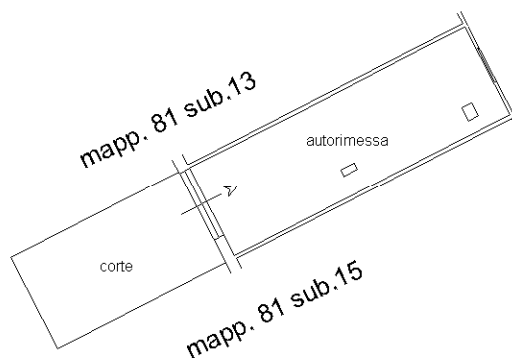

Catasto dei Fabbricati - Situazione al 15/01/2025 - Comune di FIVIZZANO(D629Q) - < Foglio 10 - Particella 81 - Subalterno 14 >
LOCALITA' CROCETTA n. SNC Piano S1

Ultima planimetria in atti