

**Agenzia delle Entrate  
CATASTO FABBRICATI  
Ufficio Provinciale di  
Massa**

Dichiarazione protocollo n. MS0003780 del 30/01/2019

Planimetria di u.i.u. in Comune di Fivizzano - Fivizzano

Localita' Crocetta (sassalbo)

civ. SNC

Identificativi Catastali:

Sezione:

Foglio: 10

Particella: 81

Subalterno: 33

Compilata da:  
Ceselli Fabio

Iscritto all'albo:  
Geometri


Prov. Massa

N. 01047


Scheda n. 1

Scala 1:200

Piano terra  
H 270

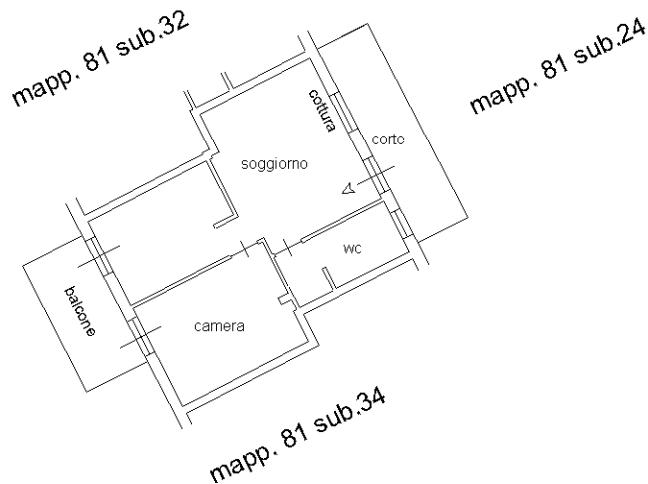

N

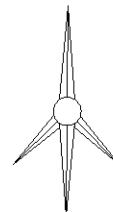

Ultima planimetria in atti

Catasto dei Fabbricati - Situazione al 15/01/2025 - Comune di FIVIZZANO(D629Q) - < Foglio 10 - Particella 81 - Subalterno 33 >  
LOCALITA' CROCETTA n. SNC Piano T

**Agenzia delle Entrate  
CATASTO FABBRICATI  
Ufficio Provinciale di  
Massa**

Dichiarazione protocollo n. MS0045953 del 05/10/2016

Planimetria di u.i.u. in Comune di Fivizzano - Fivizzano

Localita' Crocetta

civ. SNC

Identificativi Catastali:

Sezione:

Foglio: 10

Particella: 81

Subalterno: 11

Compilata da:  
Ceselli Fabio

Iscritto all'albo:  
Geometri


Prov. Massa

N. 01047

Scheda n. 1

Scala 1:200

Piano seminterrato  
H 240

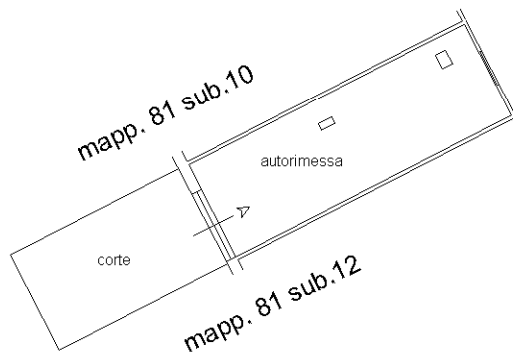

Catasto dei Fabbricati - Situazione al 15/01/2025 - Comune di FIVIZZANO(D629Q) - < Foglio 10 - Particella 81 - Subalterno 11 >  
LOCALITA' CROCETTA n. SNC Piano S1

Ultima planimetria in atti