

MODULARIO
F. - Cat. S. T. - 315




MINISTERO DELLE FINANZE DIREZIONE GENERALE DEL CATASTO E DEI SERVIZI TECNICI ERARIALI NUOVO CATASTO EDILIZIO URBANO

(R. DECRETO-LEGGE 13 APRILE 1939, N. 652)

Planimetria dell'immobile situato nel Comune di CARRARA Via Cap. Fiorello

Ditta [REDACTED]

Allegata alla dichiarazione presentata all'Ufficio Tecnico Erariale di MADDA

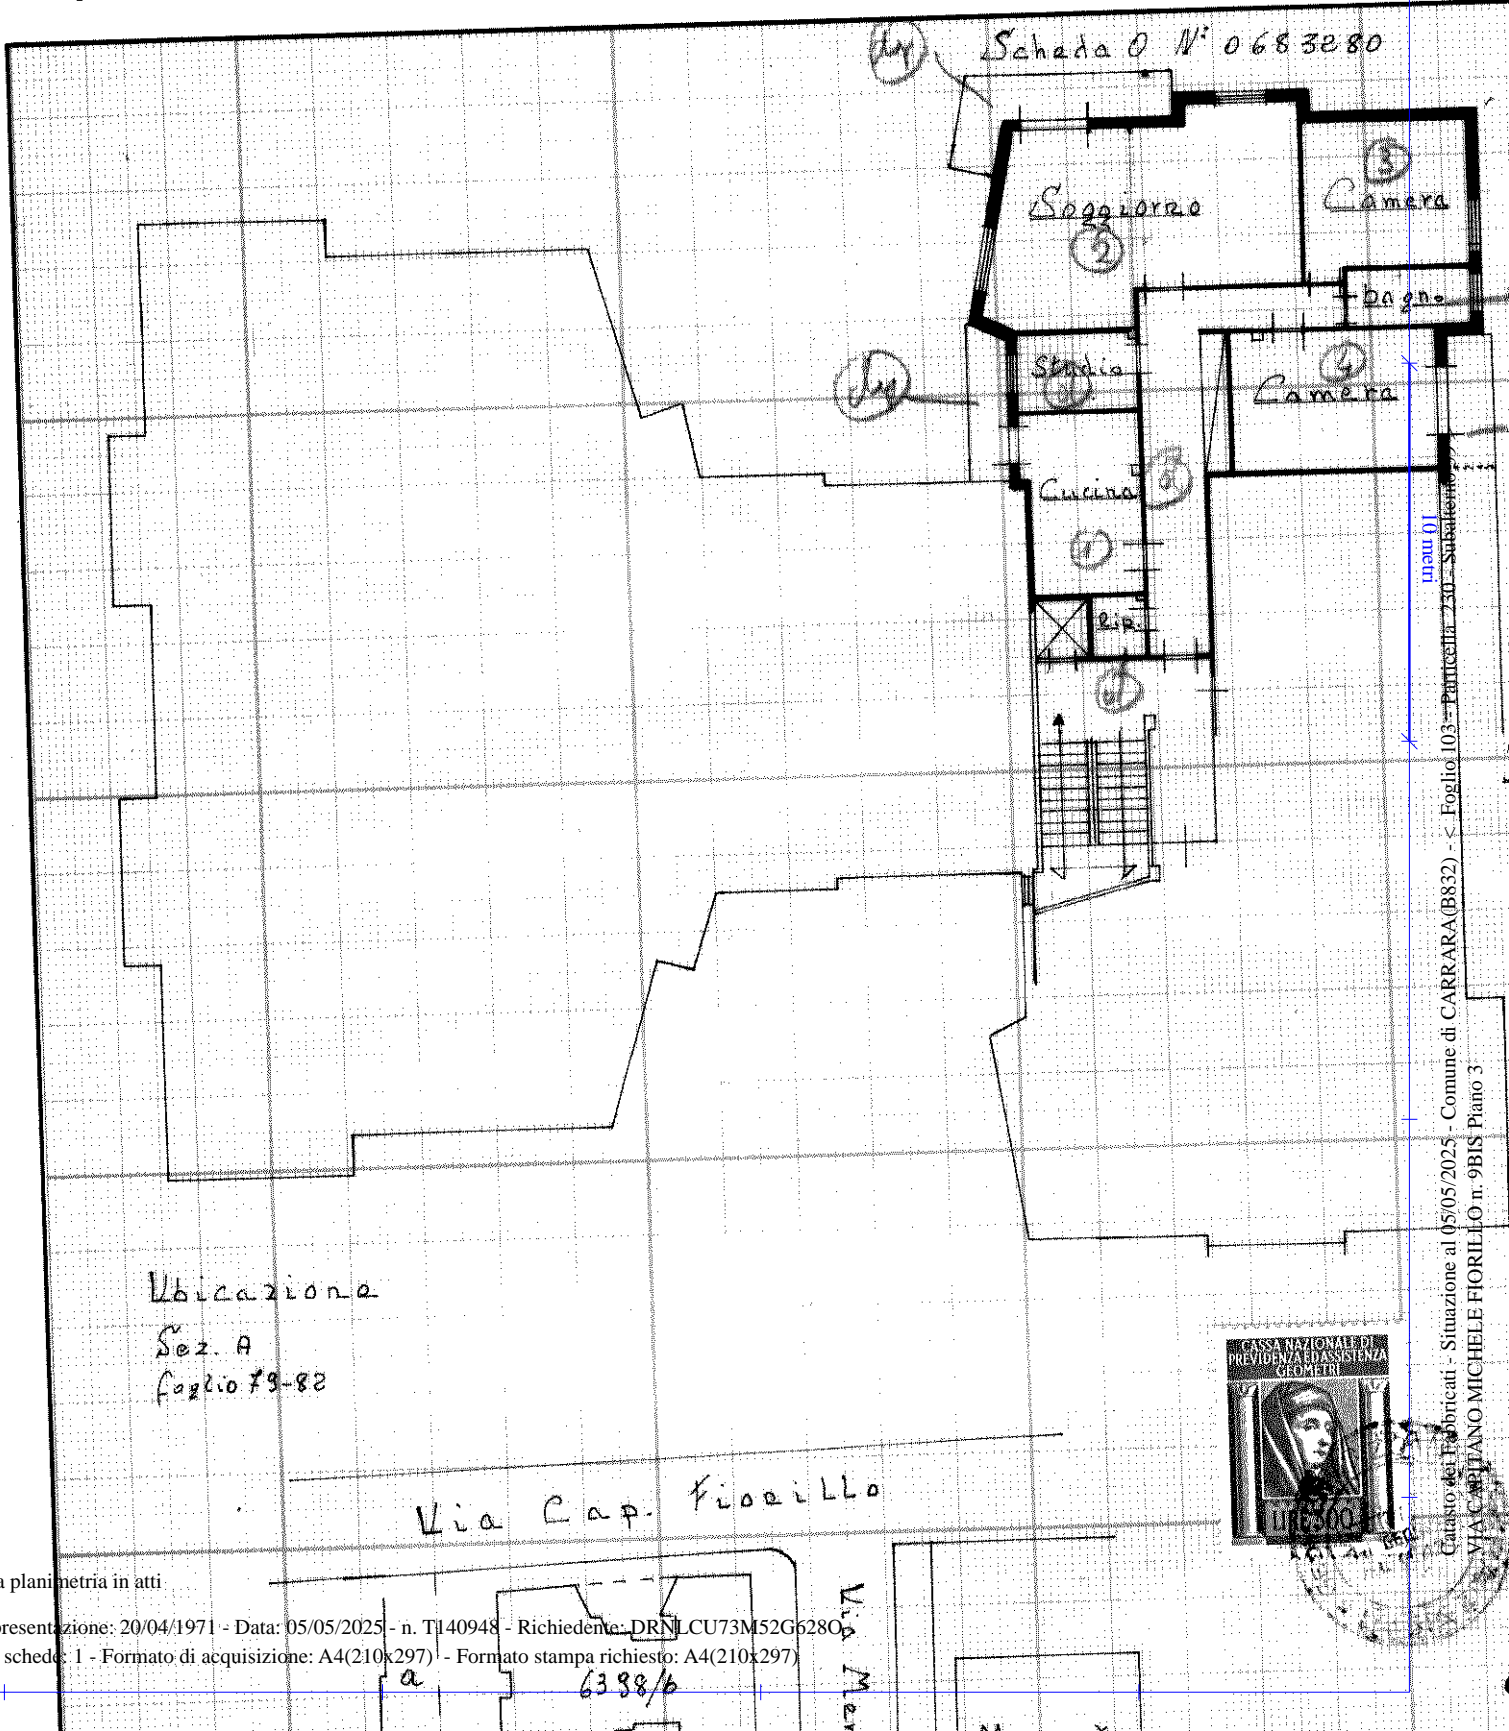

Ubicazione
Sez. A
foglio 73-88

Via Cap. Fiorello



Cassa Nazionale di Previdenza ed Assistenza Geometri
Catasto dei Fabbricati - Situazione al 05/05/2025 - Comune di CARRARA (B832) - Foglio 103 - Particella 730 - Subalterno 103
VIA CAPITANO MICHELE FIORELLO n. 9BIS Piano 3

Ultima planimetria in atti

a 6388/b