

**Agenzia del Territorio  
CATASTO FABBRICATI  
Ufficio Provinciale di  
Roma**

Dichiarazione protocollo n. RM0099947 del 12/02/2004

Planimetria di u.i.u. in Comune di Cerreto Laziale

Via Costa Sole

civ. 39

Identificativi Catastali:

Sezione:

Foglio: 10

Particella: 610

Subalterno: 502

Compilata da:

Di Giuseppe Donatello

Iscritto all'albo:

Geometri

Prov. Roma

N. 8590

Scheda n. 1

Scala 1:100


### ABITAZIONE INTERNO 5/B

FOGLIO 10 PART. 610 SUB 502

PIANO TERZO h=mt.2.80


ABITAZIONE INTERNO 5/A

PART. 610 SUB 501

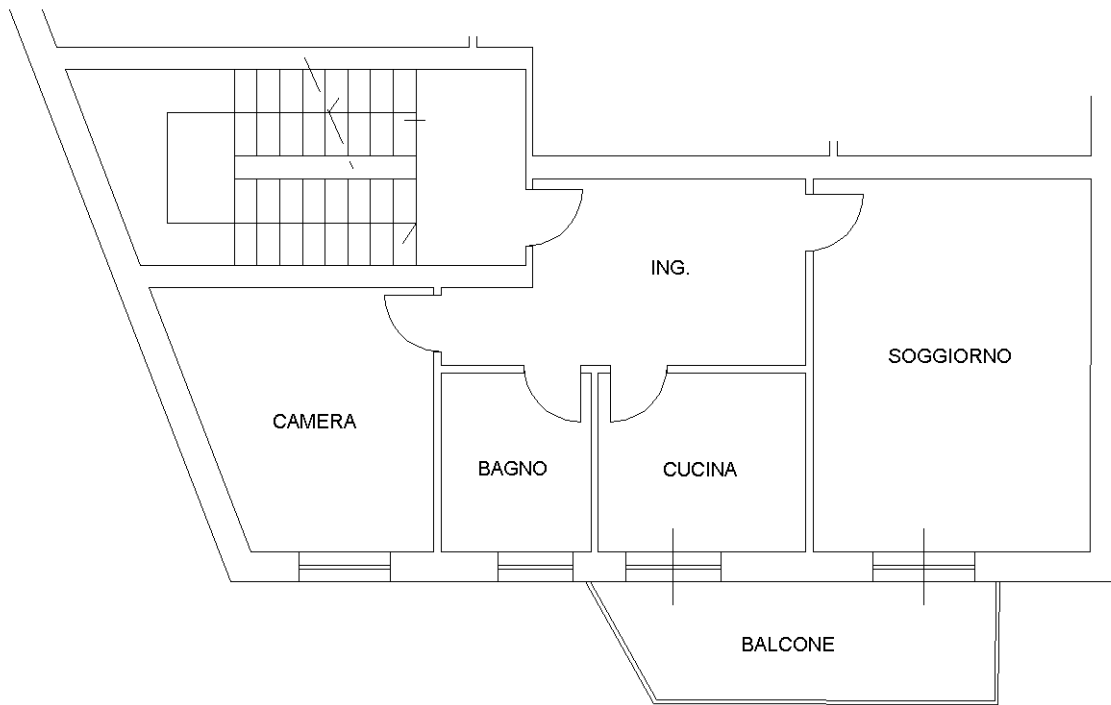

PROPRIETA' FIORAVANTI

N

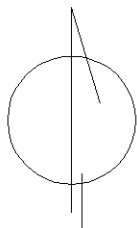

Ultima planimetria in atti  
scala 1:100