

Agenzia del Territorio
CATASTO FABBRICATI
 Ufficio Provinciale di
 Siracusa





Dichiarazione protocollo n. _____ del _____
 Planimetria di u.i.u in Comune di Siracusa
 Via Giuseppe Mendozza _____ civ. 7

Identificativi Catastali:
 Sezione:
 Foglio: 167
 Particella: 4638
 Subalterno: 6-7

Compilata da:
 Iscritto all'albo:
 Prov. Siracusa _____ N.

Scheda n. 1 Scala 1:200

Edificio Terra Cielo Indipendente
 (187,5 mq/Netti - 140mq + 47,5mq terrazze)

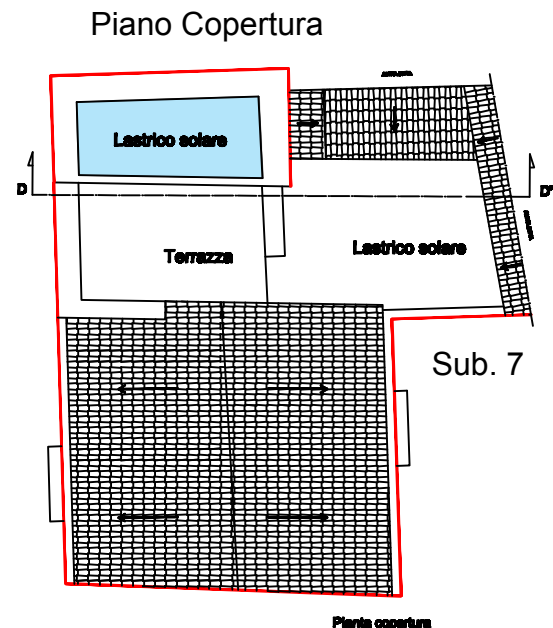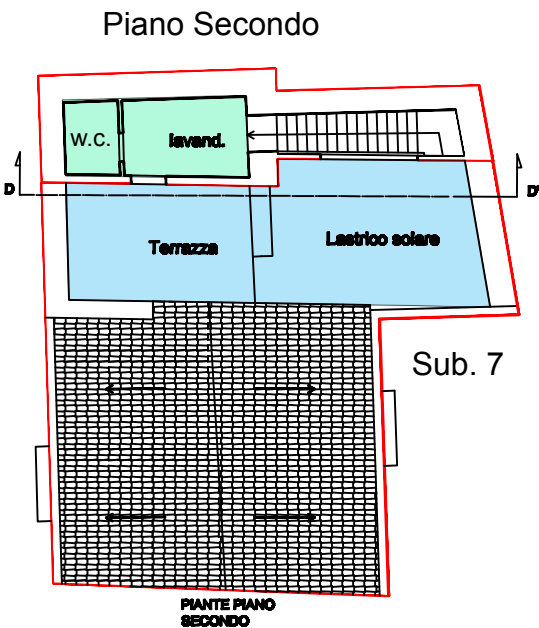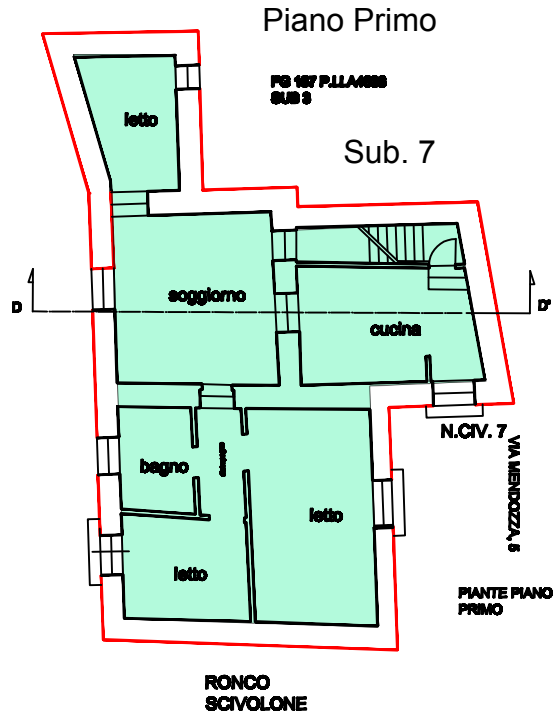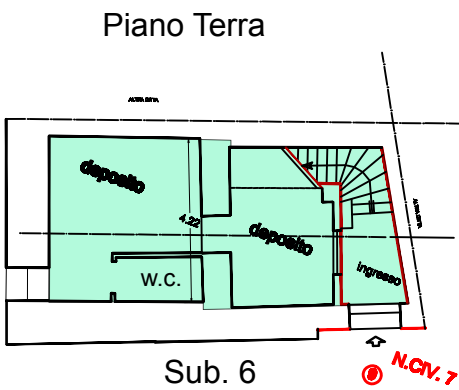

**NOTA: La presente Planimetria rappresenta lo stato di fatto di insieme dell'intero fabbricato.
 NON è utilizzabile a fini legali.**