

**Agenzia del Territorio
CATASTO FABBRICATI
Ufficio Provinciale di
Perugia**

Dichiarazione protocollo n. PG0217194 del 18/06/2008

Planimetria di u.i.u. in Comune di Marsciano

Spina

civ. SNC

Identificativi Catastali:

Sezione:
Foglio: 34
Particella: 284
Subalterno: 3


Compilata da:
Faloia Giampaolo
Iscritto all'albo:
Geometri

Prov. Perugia

N. 1291

Scheda n. 1 Scala 1:200

PIANO TERRA

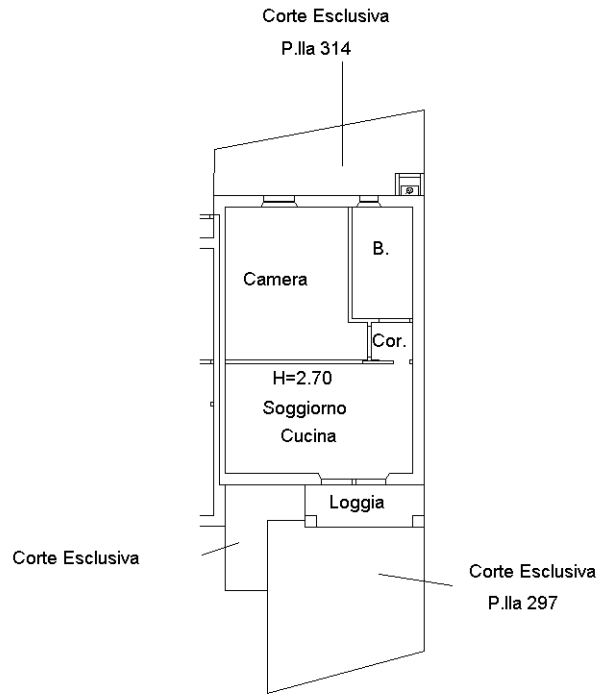

P.Ila 284 sub.3 graffiata con le P.Ile 297 e 314



Ultima planimetria in atti