



PROVINCIA AUTONOMA DI TRENTO




SERVIZIO CATASTO


Ufficio del catasto di FONDO
Identificativi dell'Unità Immobiliare:

Comune amministrativo di D863 - FONDO

PIANO TERRA

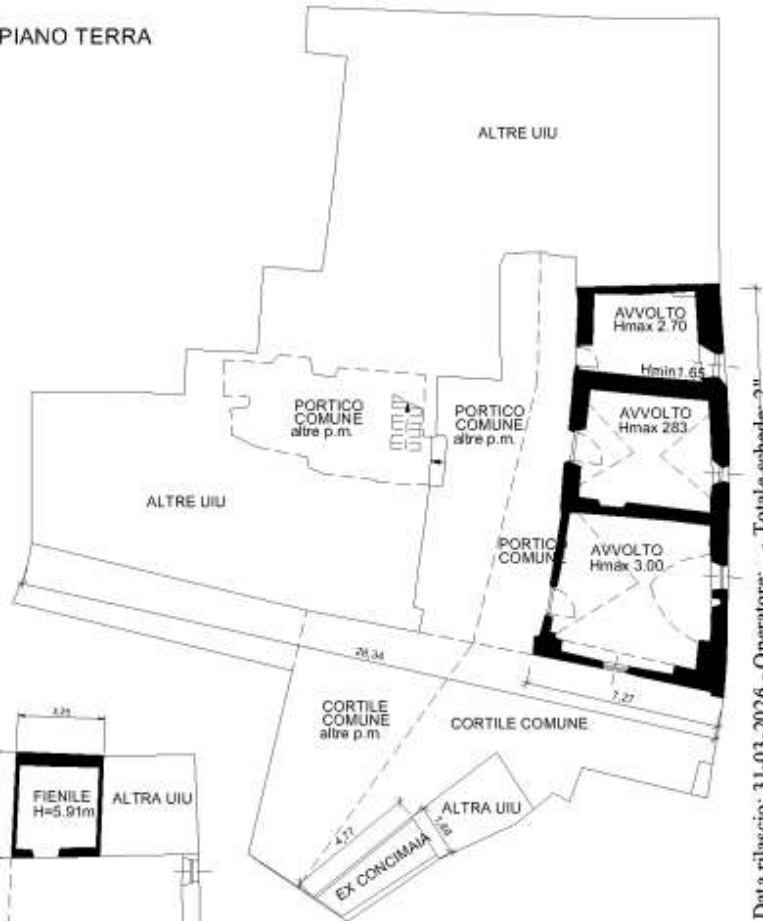

PRIMO PIANO

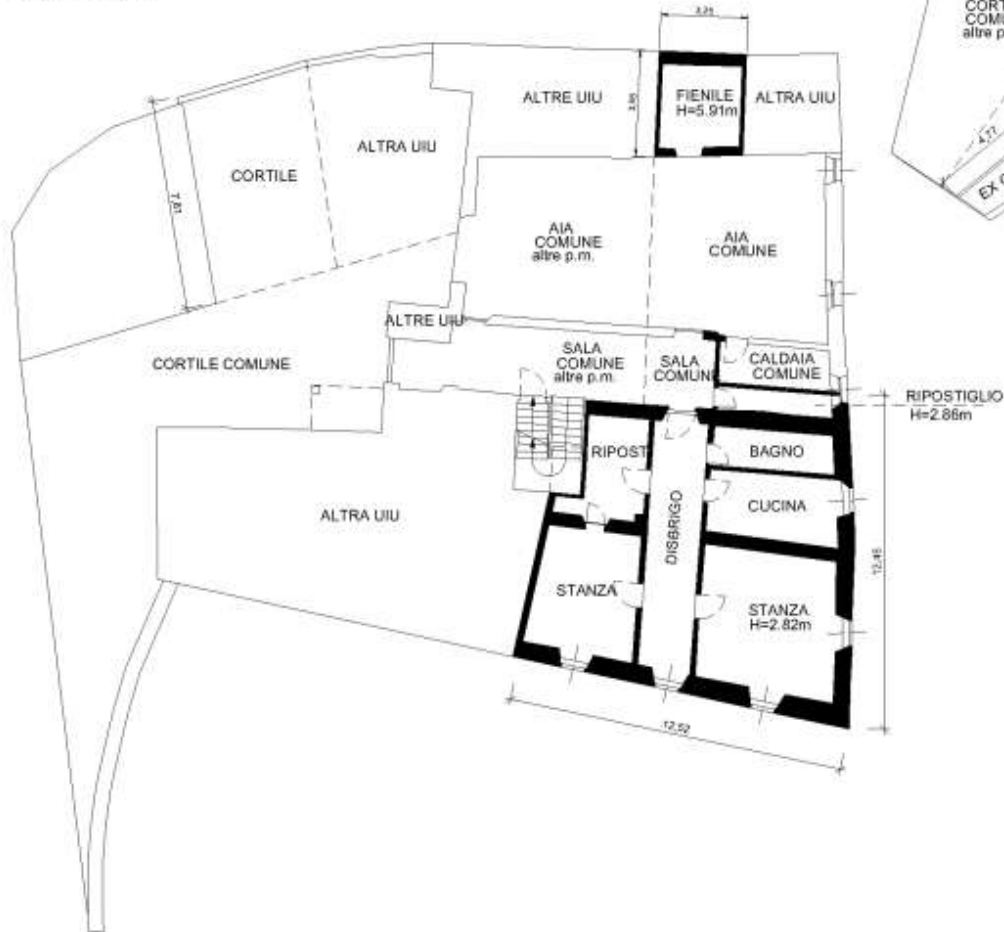

"Ufficio del Catasto di Fondo - Data rilascio: 31-03-2026 - Operatore: - Totale schede: 2"
"C.C.: 155 - P. ed.: 137 - Sub.: 4 - PM: 1"
"Prot.: 551.001.2017 - Data pres.: 27-12-2017 - Formato: A3 (297 x 420) - Fat.: scala: "1:1"

Compilato da GEOM. CARLI ALESSANDRO

iscritto all'albo GEOMETRI

della Prov. di TN - TRENTO

N. 1306

Mod. Am (Fabbricati)

Rilievo in conformità' allo stato reale

Orientamento



Scala 1 : 200

Indicare le principali misure esterne