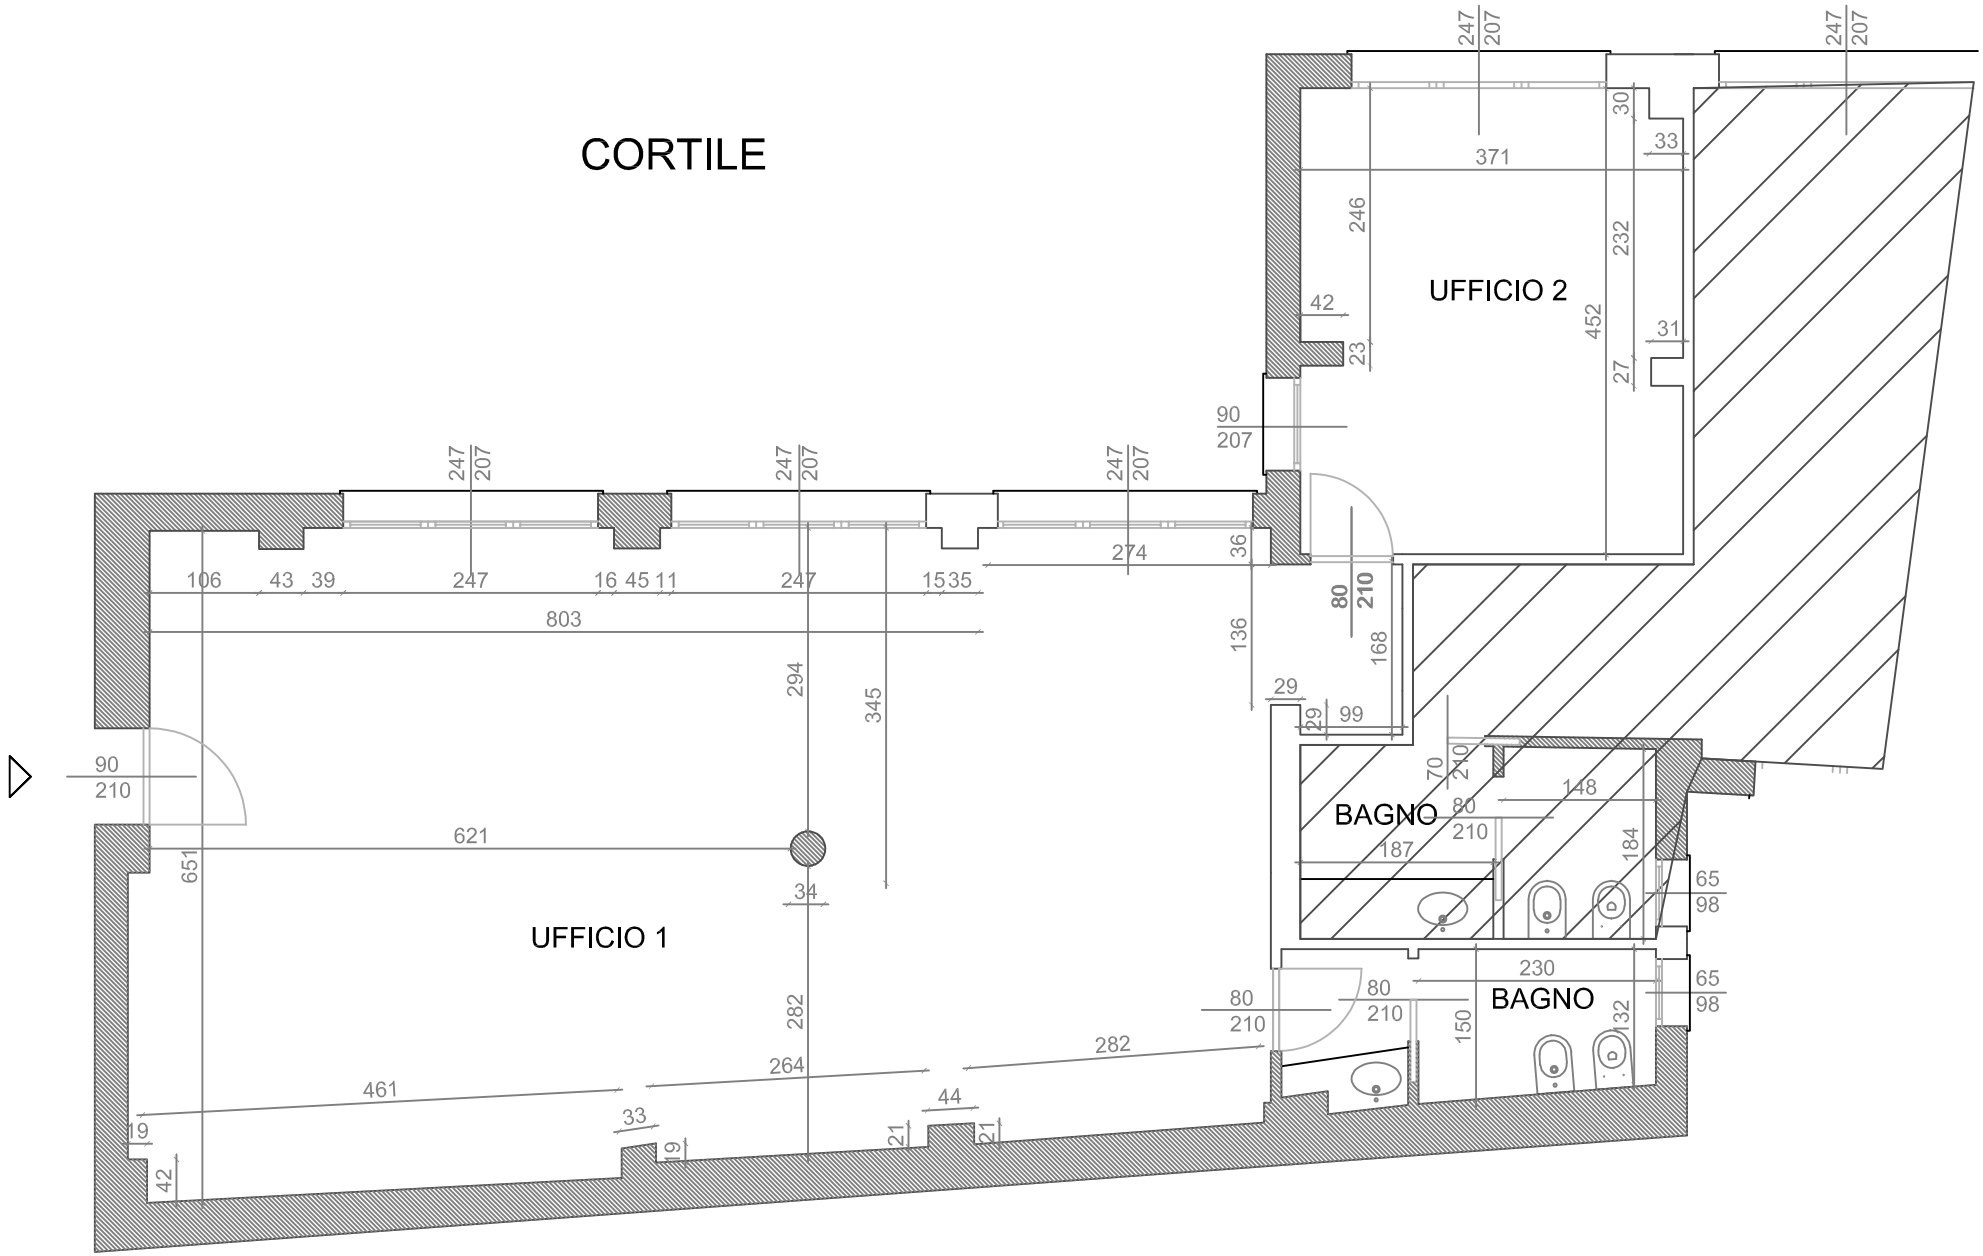
CORTILE
UFFICIO 1
UFFICIO 2
BAGNO
BAGNO
247
207
371
30
33
246
232
42
452
31
23
27
90
207
106
43
39
247
16
45
11
247
15
35
274
36
803
80
210
136
168
294
345
29
29
99
90
210
70
210
148
80
210
621
187
184
651
34
65
98
230
65
98
80
210
80
210
150
132
282
282
264
461
44
33
19
9
21
21
42