

Agenzia delle Entrate
CATASTO FABBRICATI
Ufficio Provinciale di
Modena

Dichiarazione protocollo n. _____ del _____

Comune di Modena

Via Coltellini

civ. 33

Identificativi Catastali:

Sezione:

Foglio: 143

Particella: 27

Subalterno: 24

Compilata da:
Partesotti Marco

Iscritto all'albo:
Geometri


Prov. Modena

N. 1925

Planimetria

Scheda n. 1

Scala 1:200

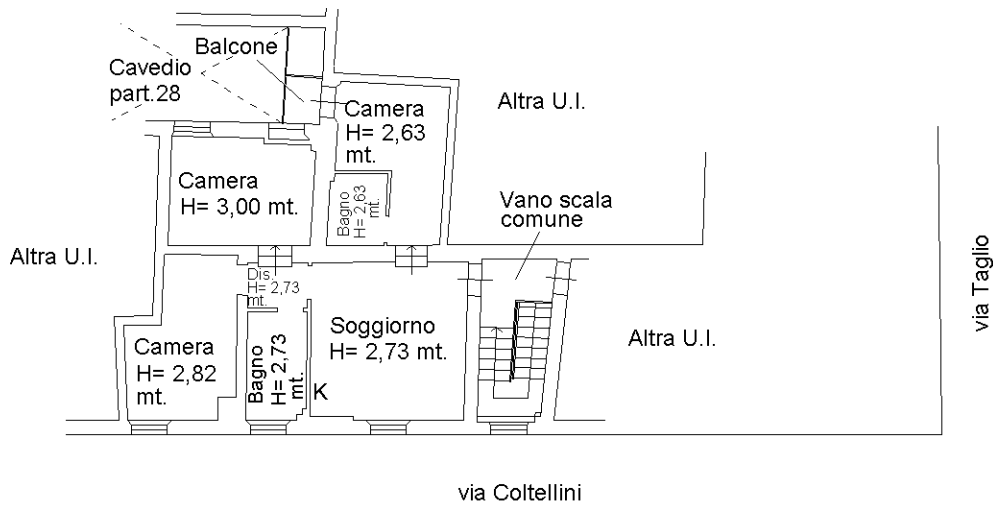

PIANO PRIMO

