


Piano Terra
h = m 4,00

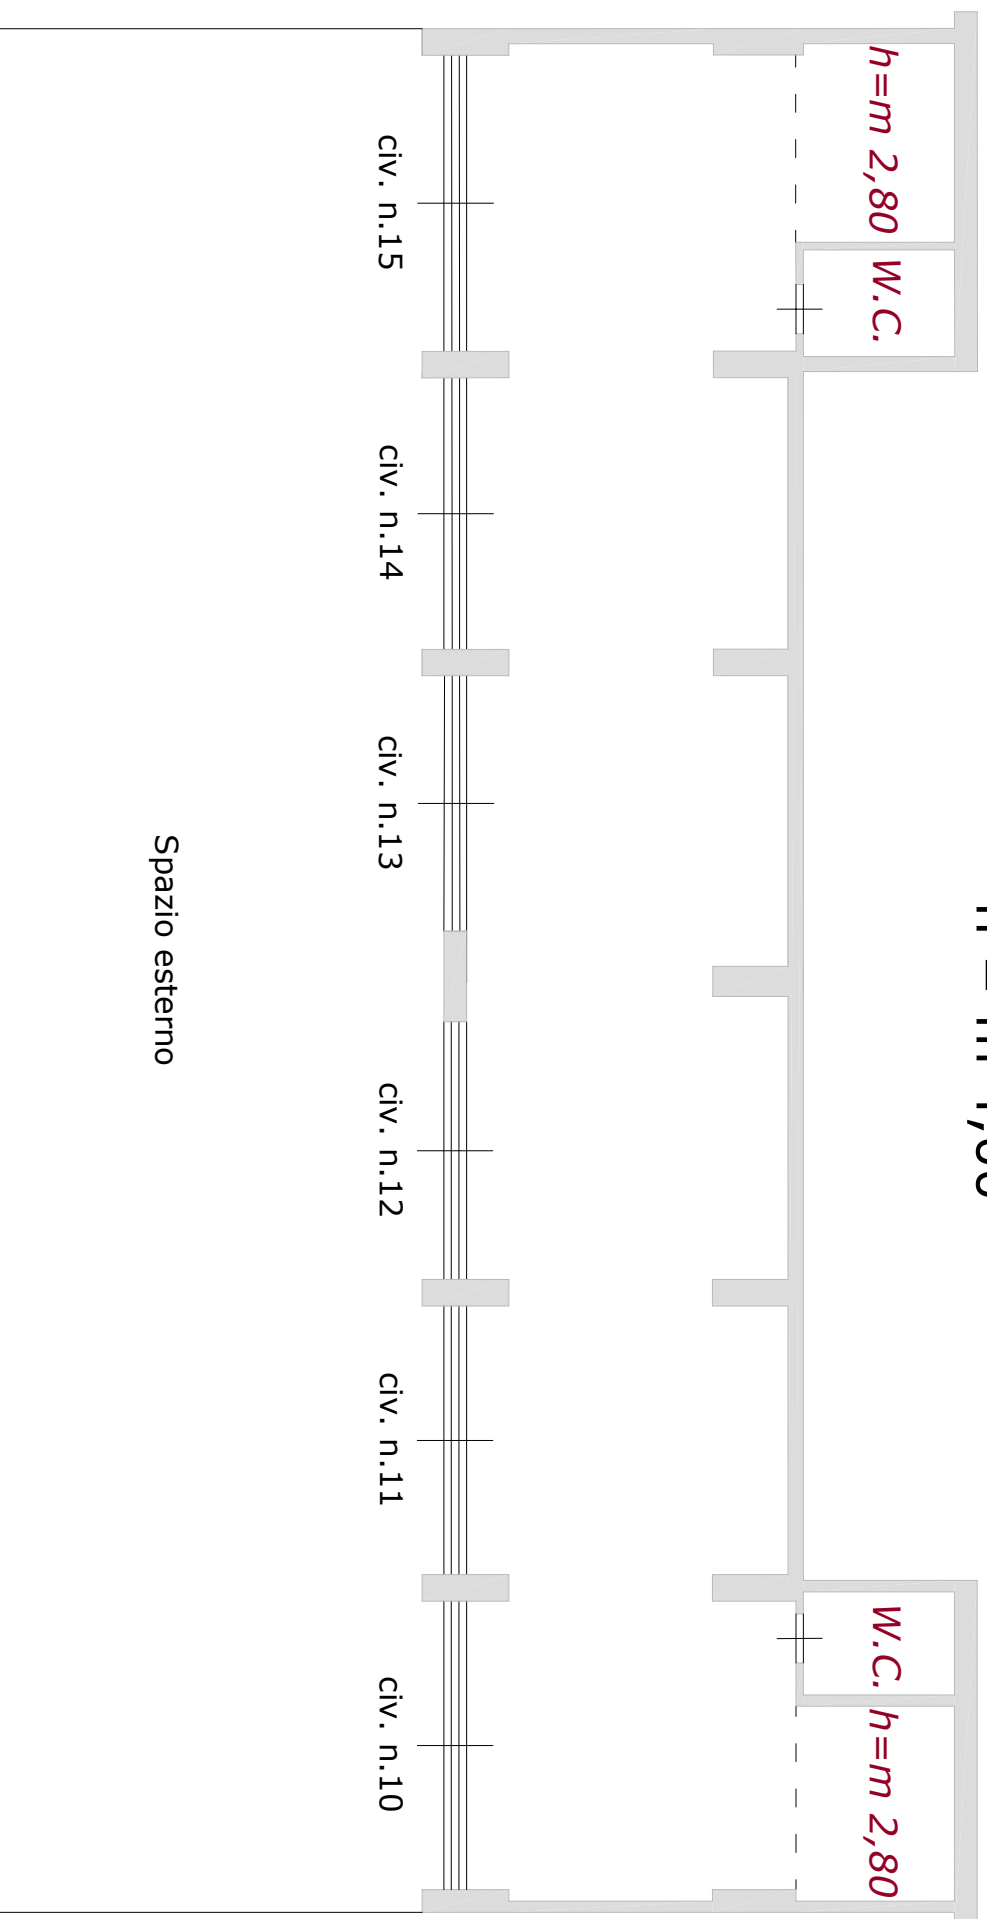

Piazza Giovanni Paolo II

Giallombardo Giuseppe, iscritto al Ruolo Agenti in Affari in Mediazione C.C.I.A.A. di Palermo al n. 1152.

SCALA 1:100