

MINISTERO DELLE FINANZE
DIREZIONE GENERALE DEL CATASTO E DEI SS.TT.EE.
CATASTO EDILIZIO URBANO (RDL 13-4-1939, n. 652)

civ 1



Planimetria di u.i.u. in Comune di CASTIGLIONE della PRESOLANA via Rasega

SOSTITUZIONE PLANIMETRIA


Foglio n. 30

Mappale n. 3132


ESTRATTO
MAPPA
1:2000

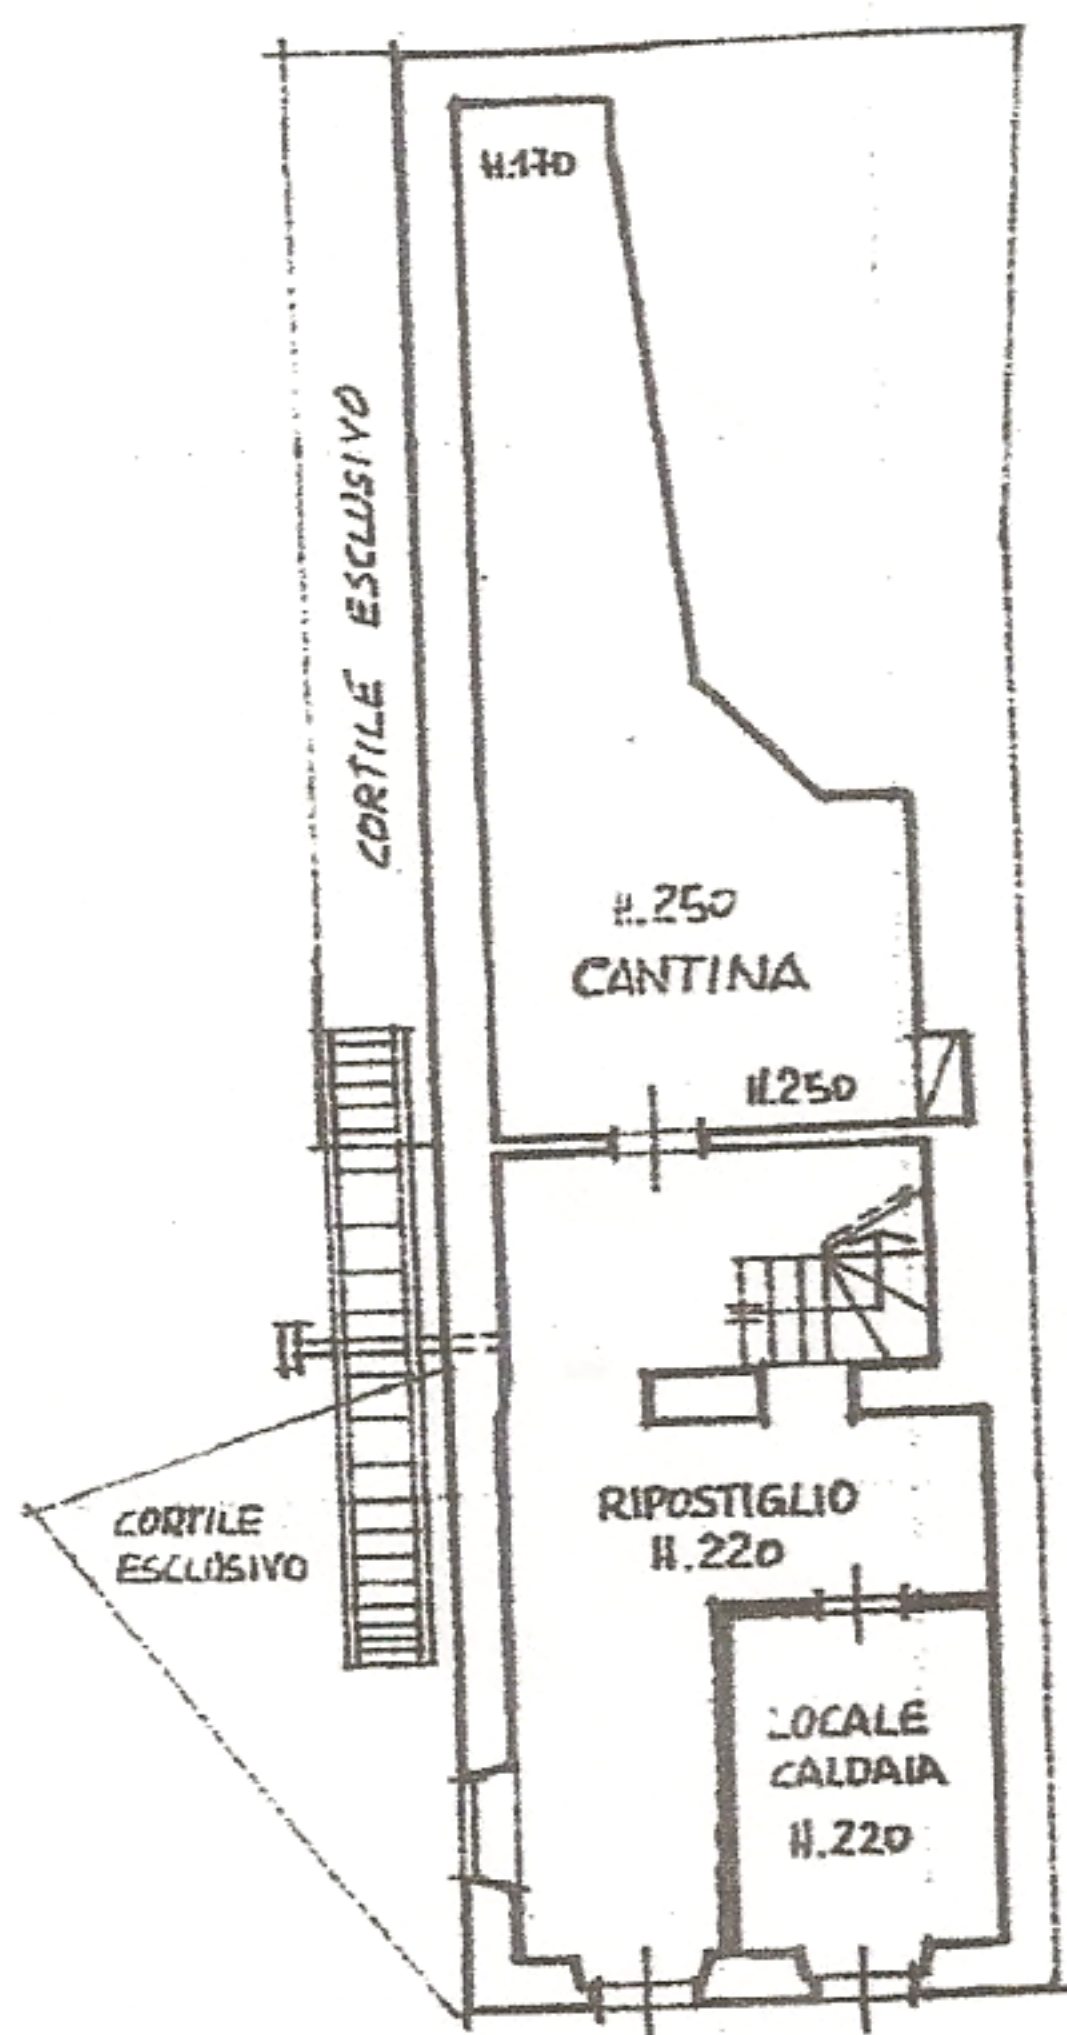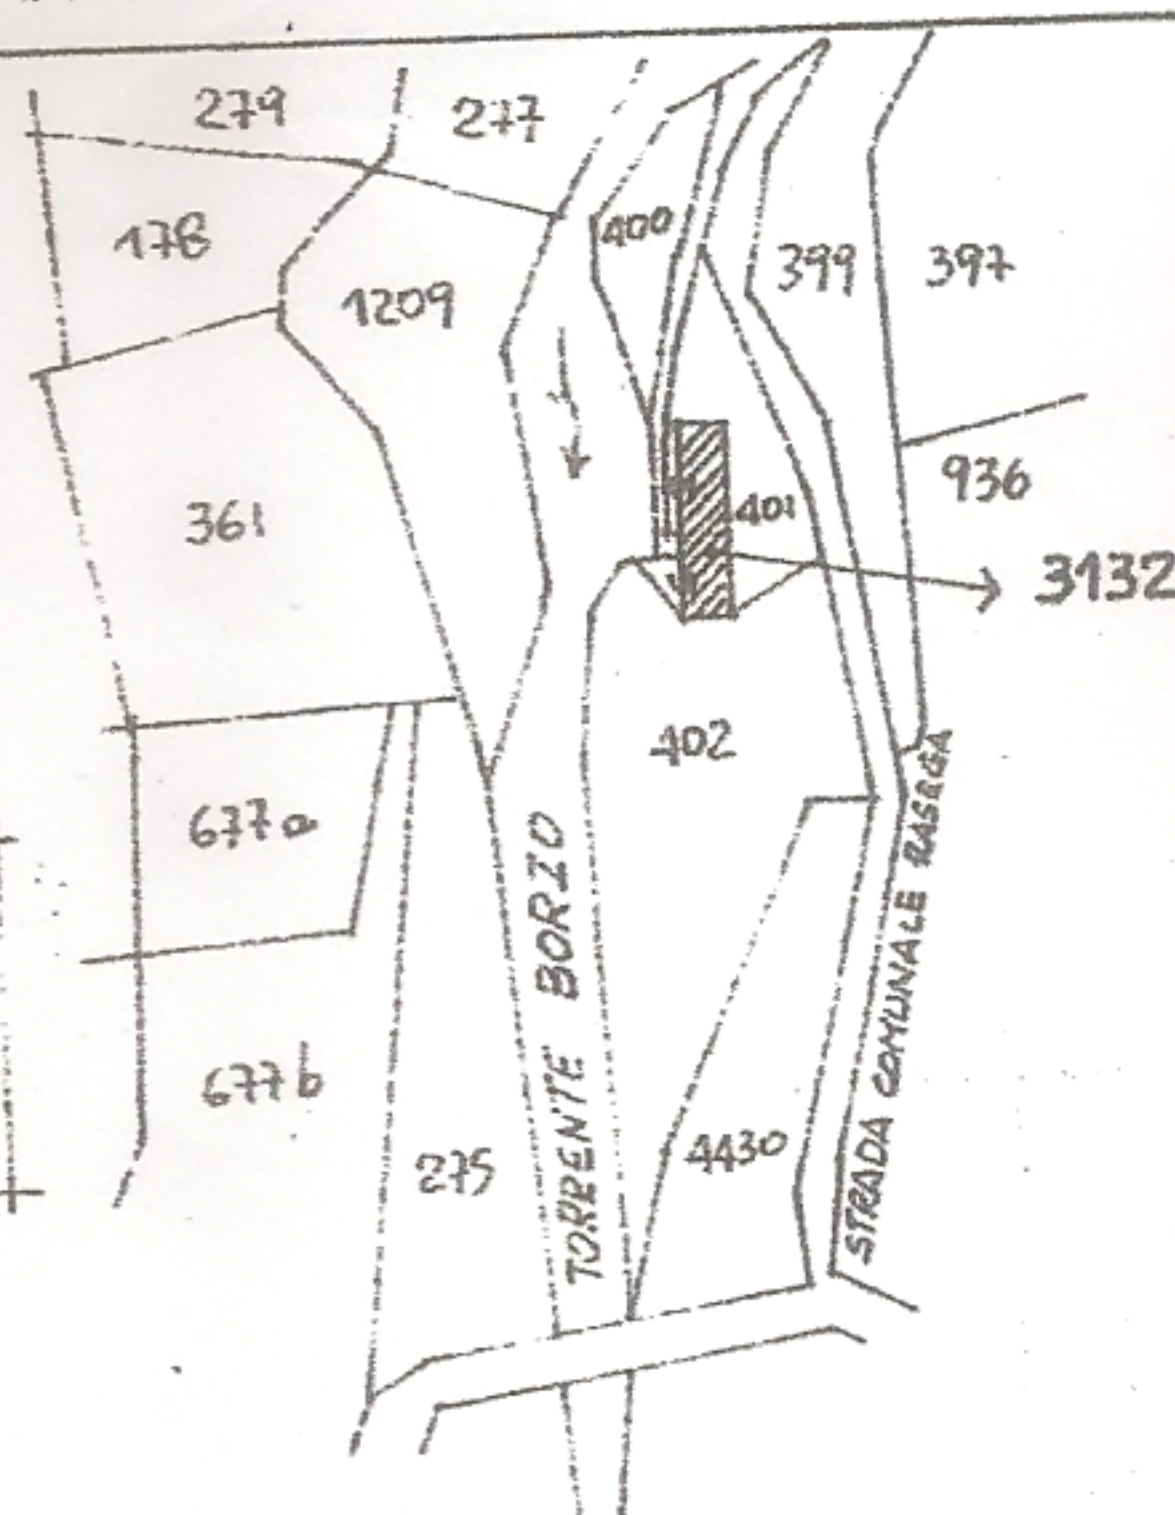


PIANO SEMINTERRATO

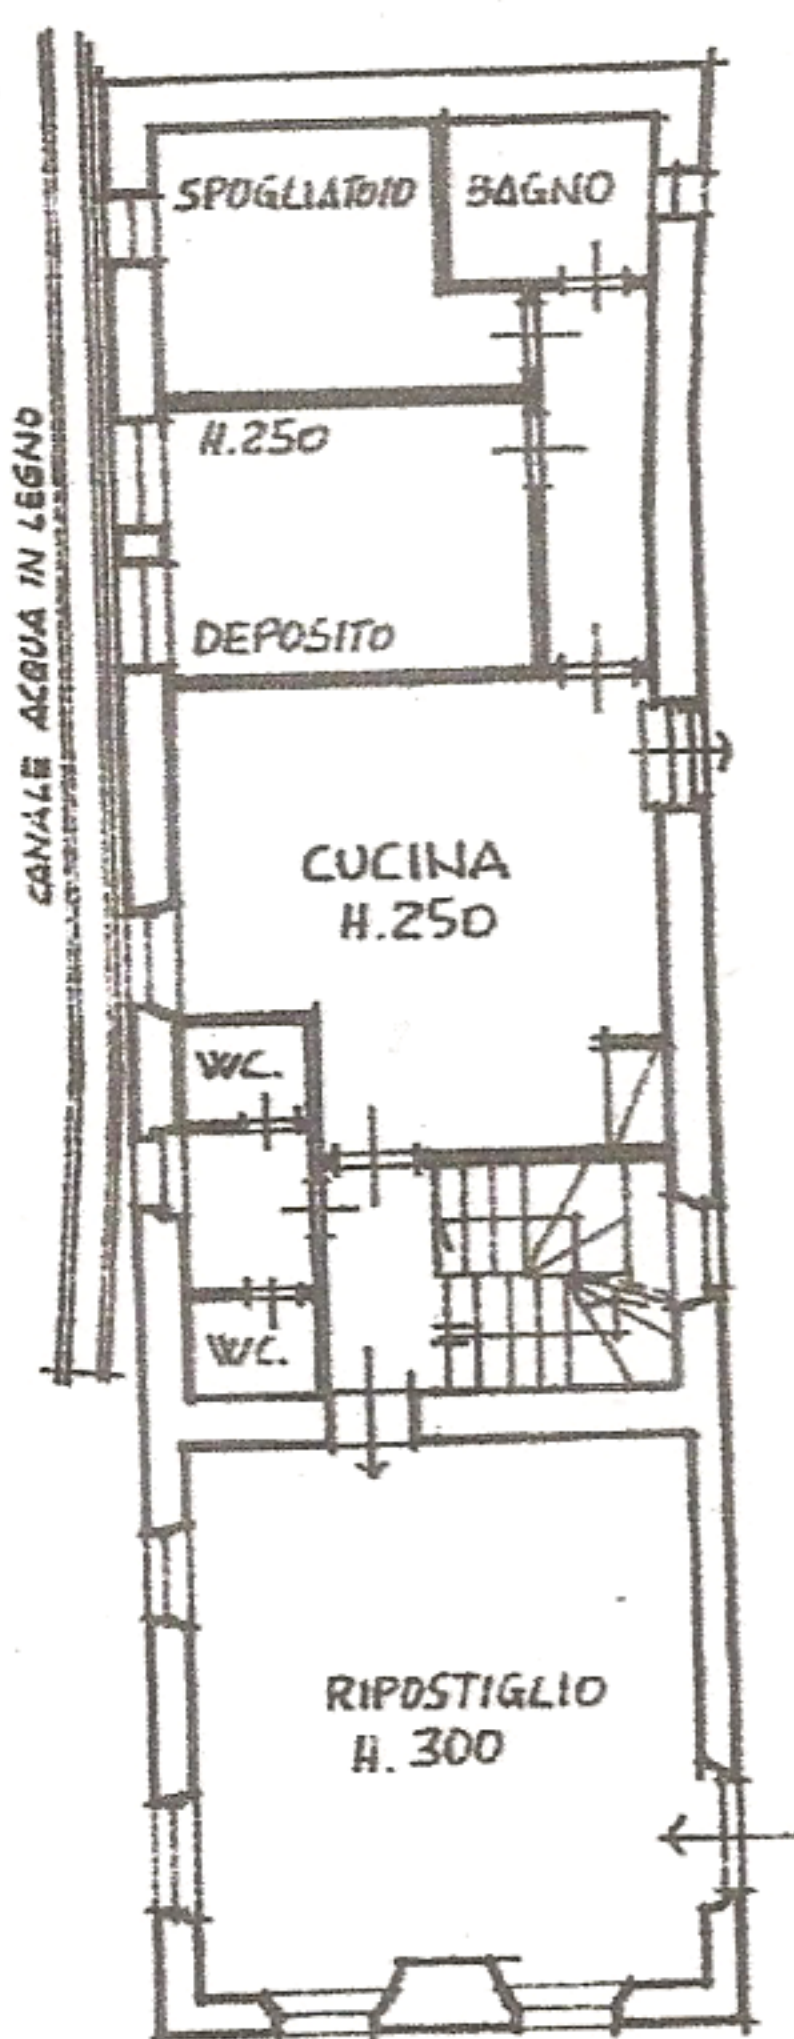

PIANO RIALZATO

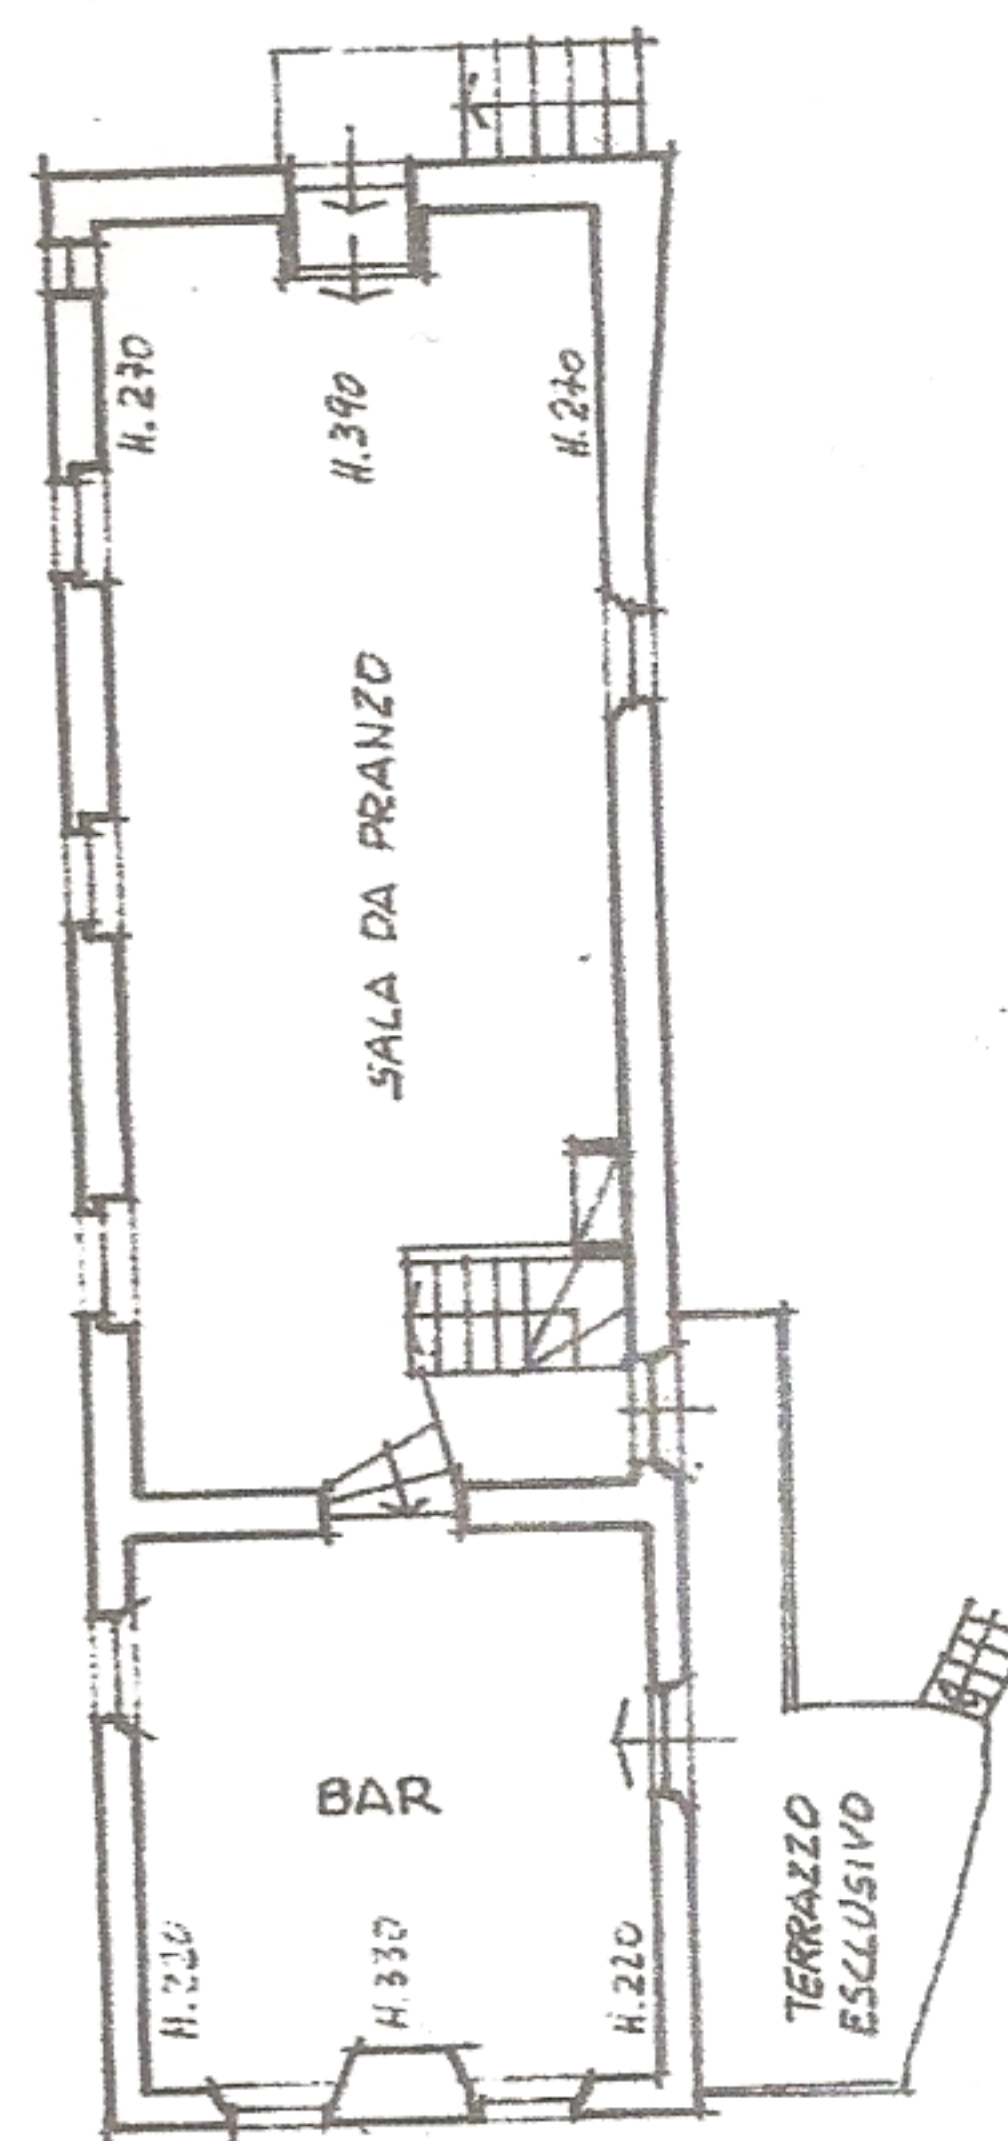

PIANO PRIMO

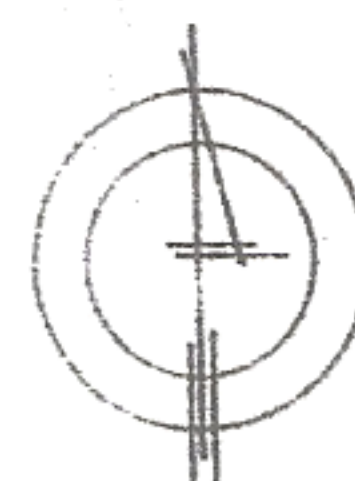

SCALA DI 1:200

Dichiarazione di N.C.
Denuncia di variazione



Identificativi catastali

Compilata dal Geometra
(Titolo, cognome e nome)

GIUDICI MARIO

Iscritto all'albo de Geometri

Barbiana

n. 2180

RISERVATO ALL'UFFICIO

prot. 234

dal 09/01/90