




Lire  
50

# NUOVO CATASTO EDILIZIO URBANO

(R. DECRETO-LEGGE 13 APRILE 1939, N. 652)

Planimetria dell'immobile situato nel Comune di SESTO S. GIOVANNI Via BELLINI 23  
Ditta RIUNIONE ADRIATICA DI SICURTA' - sede in Milano, c.so Italia 23  
Allegata alla dichiarazione presentata all'Ufficio Tecnico Erariale di MILANO

n. 501

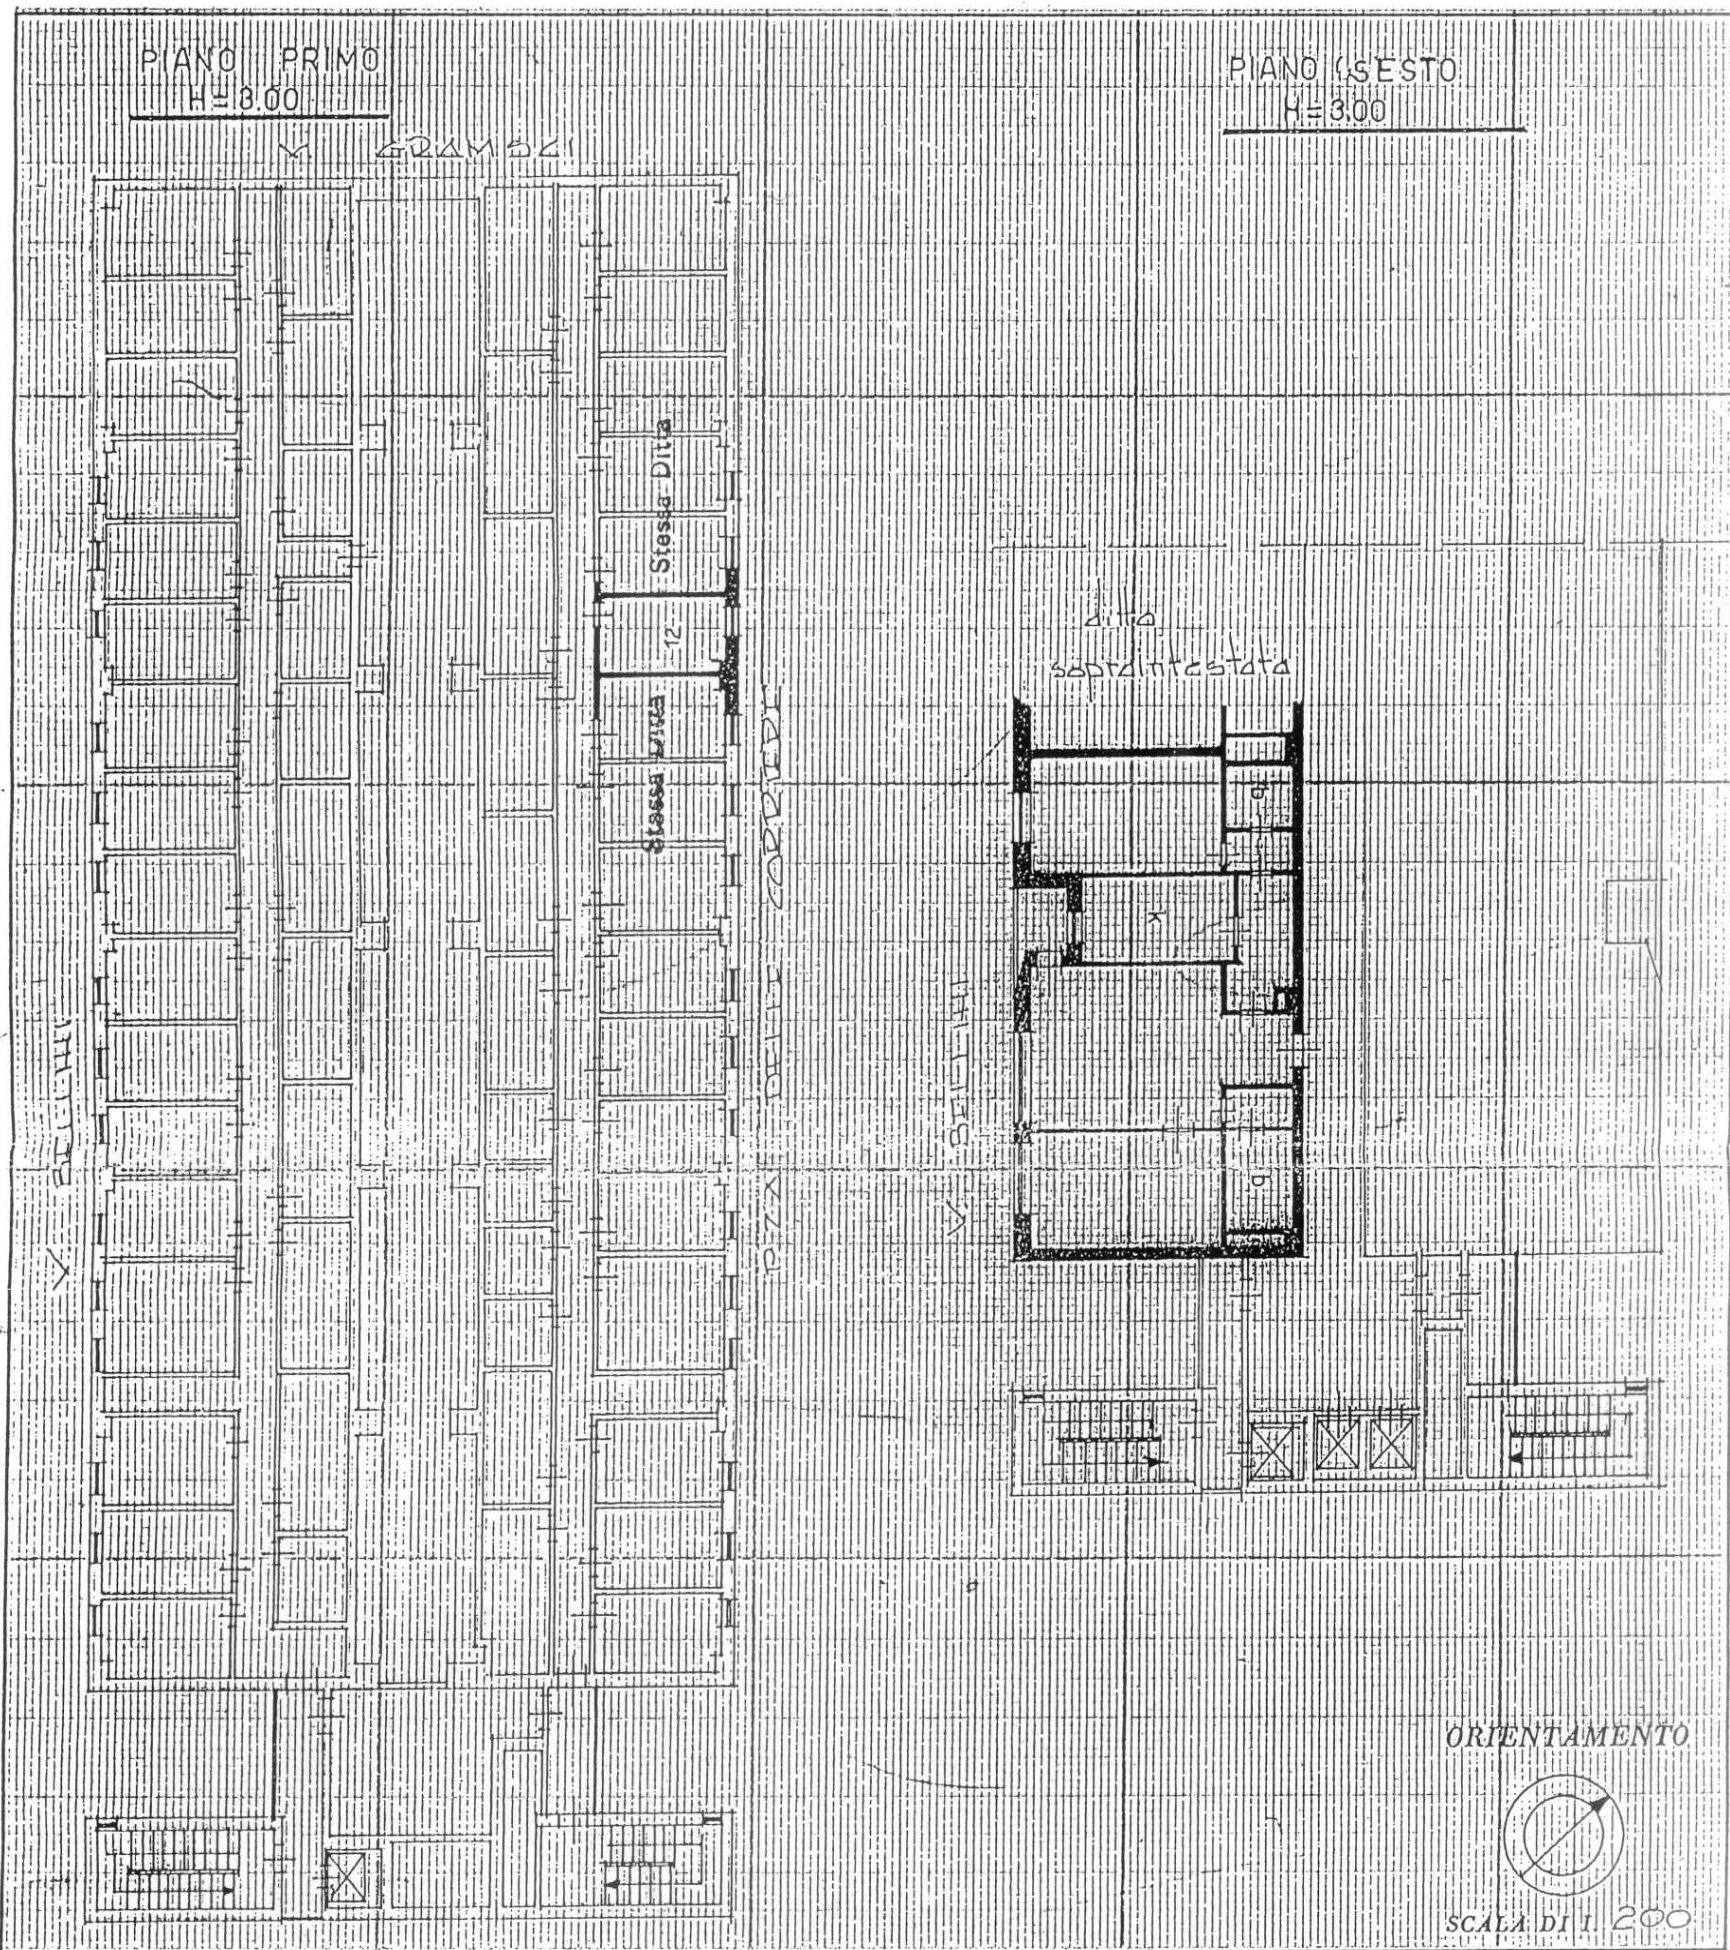

SPAZIO RISERVATO PER LE ANNOTAZIONI D'UFFICIO

DATA 14 MAG. 1985  
PROT. N° 33285

SOSTITUISCE PLANIMETRIA  
DELL'UNITÀ CENSITA ALLA  
Partita n. 13153  
F. 7 n. 314 sub. 38  
PORZIONE  
NUOVO SUB.

Compilata dal GEOM.  
PIETRO RIGAMONTI  
(Titolo, nome e cognome del tecnico)

Iscritto all'Albo de GEOMETRI  
della Provincia di TORINO

DATA 20/4/85

Firma:

