

**Agenzia delle Entrate
CATASTO FABBRICATI
Ufficio Provinciale di
Milano**

Dichiarazione protocollo n. MI0512434 del 23/07/2025

Comune di Monza

Via Della Birona

civ. 61

Identificativi Catastali:

Sezione:

Foglio: 10

Particella: 153

Subalterno: 704

Compilata da:

Chiesa Ricotti Filippo

Iscritto all'albo:

Architetti

Prov. Pavia


N. 1181

Planimetria

Scheda n. 1

Scala 1:200

PIANO PRIMO
H 3.00 m

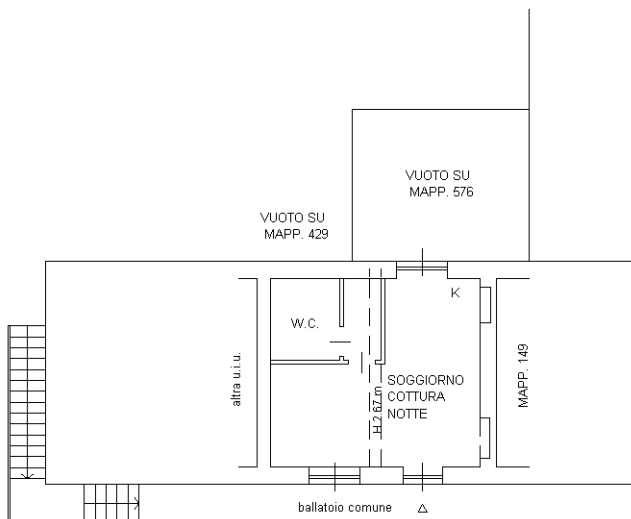

Catasto dei Fabbricati - Situazione al 23/07/2025 - Comune di MONZA(F704) - < Foglio 10 - Particella 153 - Subalterno 704 >
VIA DELLA BIRONA n. 61 Piano 1

Ultima planimetria in atti