



Intervento di nuova costruzione in Lido degli Estensi (FE) - Via Po incr. Via Dora

APPARTAMENTO 3

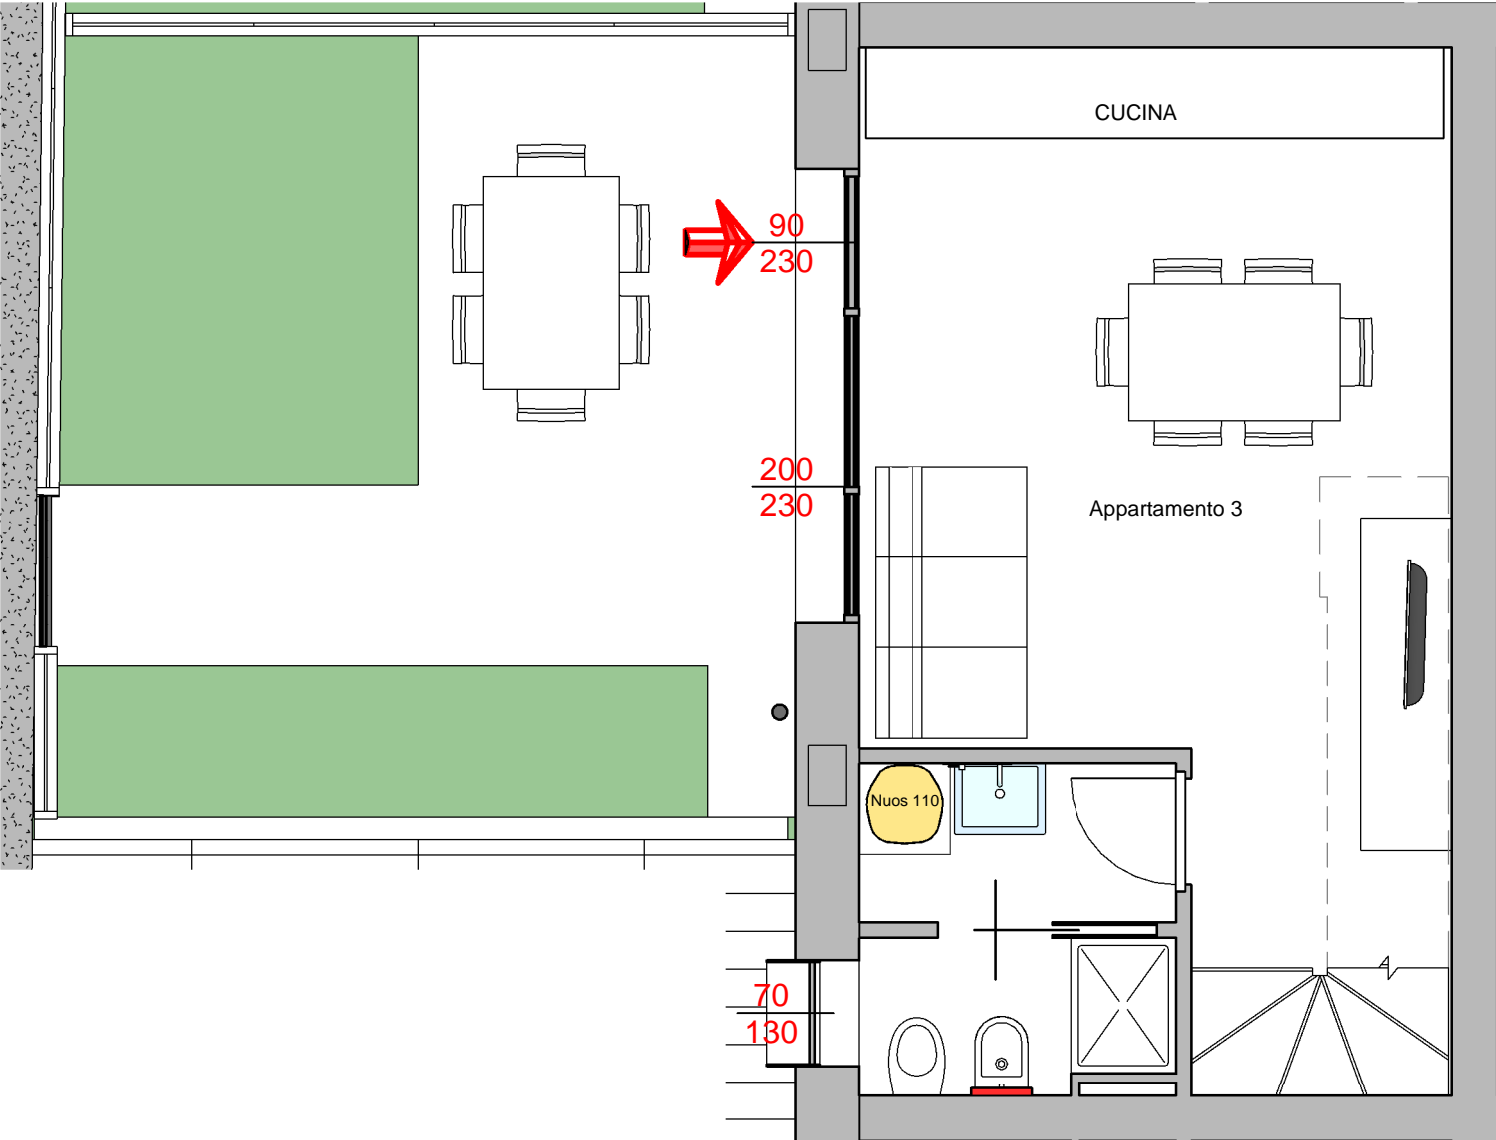

PIANO TERRA

Scala 1 : 50

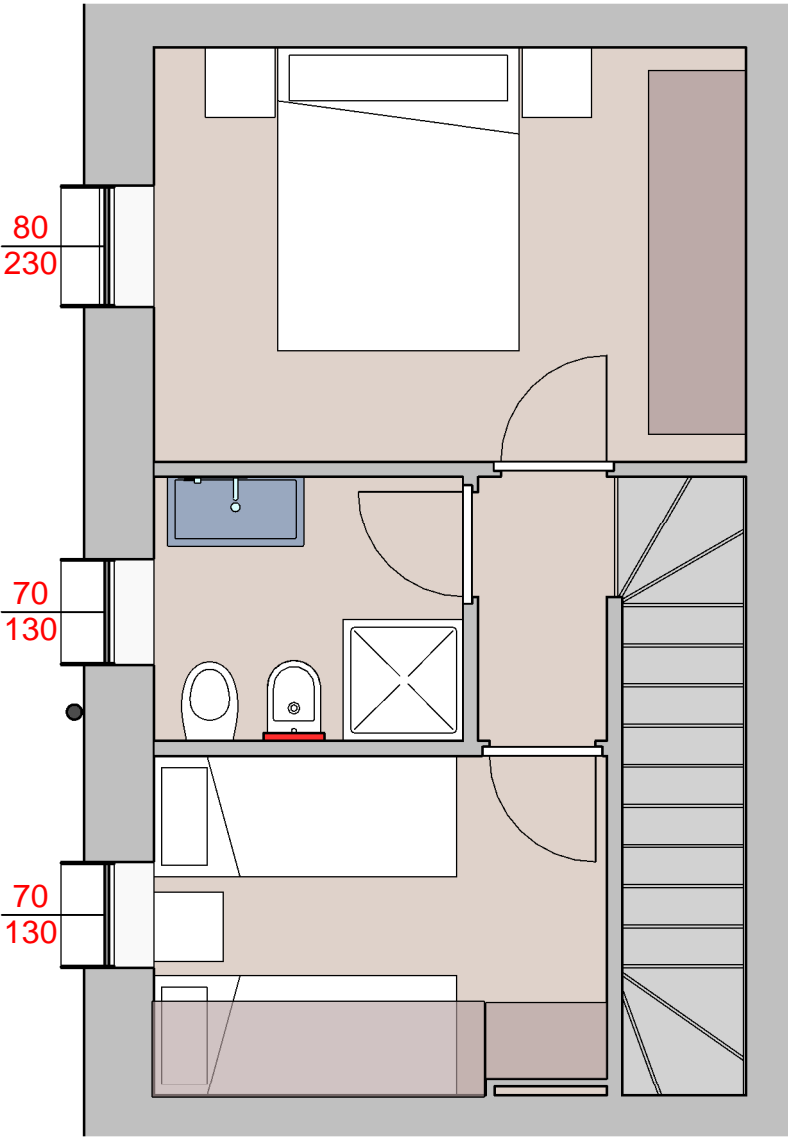

PIANO PRIMO

Scala 1 : 50