

**Agenzia delle Entrate
CATASTO FABBRICATI
Ufficio Provinciale di
Torino**

Dichiarazione protocollo n. TO0256900 del 09/11/2018

Comune di Torino

Corso Orbassano

civ. 215

Identificativi Catastali:

Sezione:
Foglio: 1386

Particella: 79

Subalterno: 39

Compilata da:
Scanu Roberto

Iscritto all'albo:
Geometri

Prov. Torino



N. 6144

Planimetria

Scheda n. 1

Scala 1:200

PIANO TERRA (1° p.f.t.)

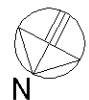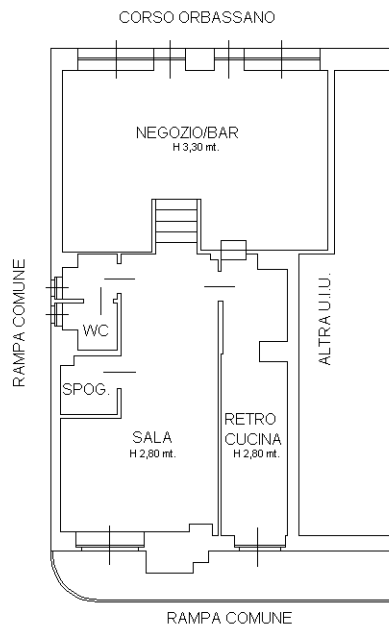

Catasto dei Fabbricati - Situazione al 08/01/2026 - Comune di TORINO(L219) - < Foglio 1386 - Particella 79 - Subalterno 39 >
CORSO ORBASSANO n. 215 Interno H Piano T

Ultima planimetria in atti