


| | | |
|-------------------------------------------------------------------------------------------|------------------------------------------------------|----------|
| Agenzia delle Entrate CATASTO FABBRICATI Ufficio Provinciale di Milano | Dichiarazione protocollo n. M10317379 del 04/07/2024 | |
| | Comune di Milano Viale Umbria | civ. 114 |
| Identificativi Catastali: | Compilata da: Leonetti Luca Pasquale | |
| Sezione: | Iscritto all'albo: Geometri | |
| Foglio: 442 | Prov. Milano | |
| Particella: 463 | N. 10048 | |
| Subalterno: 810 | | |

| |
|------------------------------|
| Planimetria |
| Scheda n. 1 Scala 1:200 |

Piano Primo
H= 2.85

Allegato "C" all'atto
in data 13-5-2025
n. 450/2625 rep.

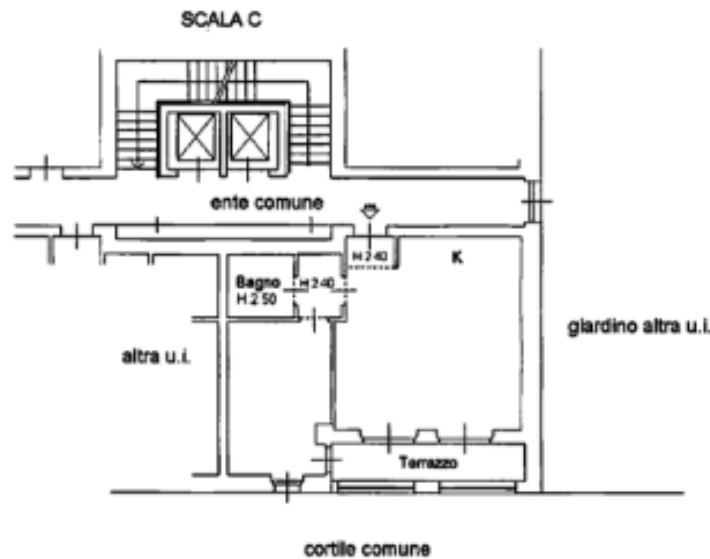

Ultima planimetria in atti

Claudio Faroni
Leonetti Luca Pasquale