

**Agenzia del Territorio
CATASTO FABBRICATI
Ufficio Provinciale di
Milano**

Planimetria di u.i.u. in Comune di Arese

Viale Giuseppe Di Vittorio

civ. 7

Compilata da:
Nava Giada

Iscritto all'albo:
Architetti


Prov. Milano

N. 16478


Scheda n. 1

Scala 1:200

PIANO PRIMO H 2.70

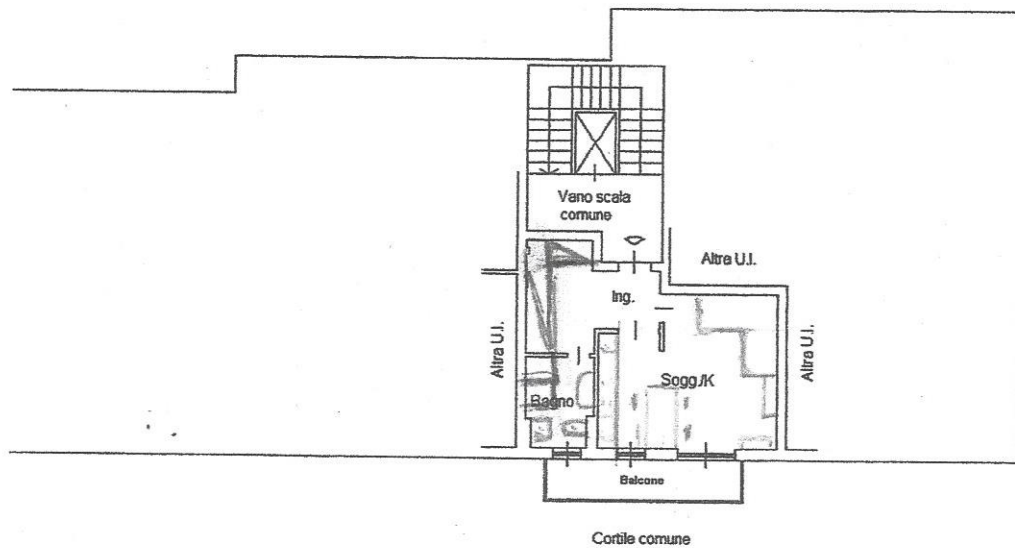

PIANO TERZO H 2.40

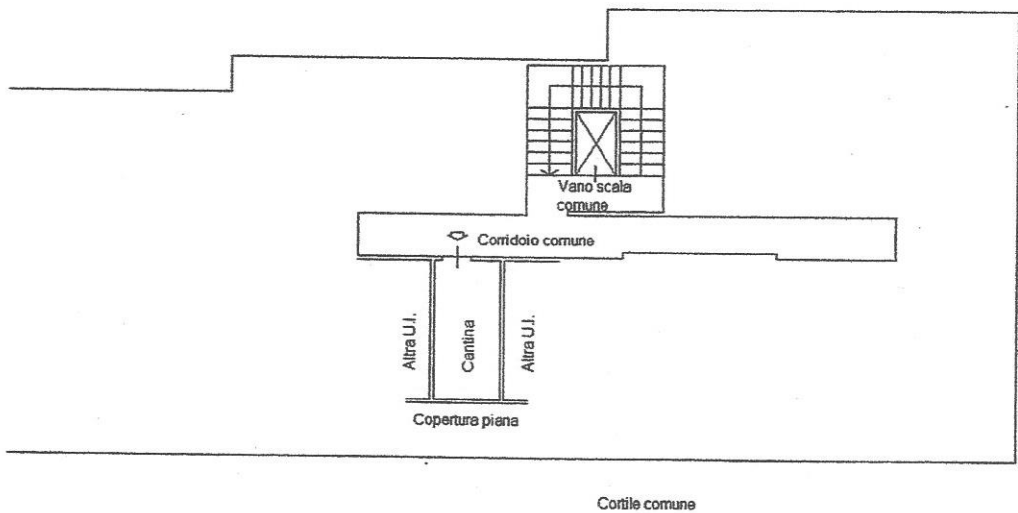

ORIENTAMENTO



Ultima planimetria in atti

Totale schede: 1 - Formato di acquisizione: A4(210x297) - Formato stampa richiesto: A4(210x297)