


**Agenzia del Territorio  
CATASTO FABBRICATI  
Ufficio Provinciale di  
Milano**

Dichiarazione protocollo n. 000411501 del 18/04/2003	
Planimetria di u.i.u. in Comune di Milano	
Via Menotti Ciro civ. 2	
Identificativi Catastali:	Compilata da: Zerlottin Giampietro
Sezione:	Iscritto all'albo: Geometri
Foglio: 355	Prov. Milano
Particella: 592	N. 8018
Subalterno: 725	

Scheda n. 1 Scala 1:200

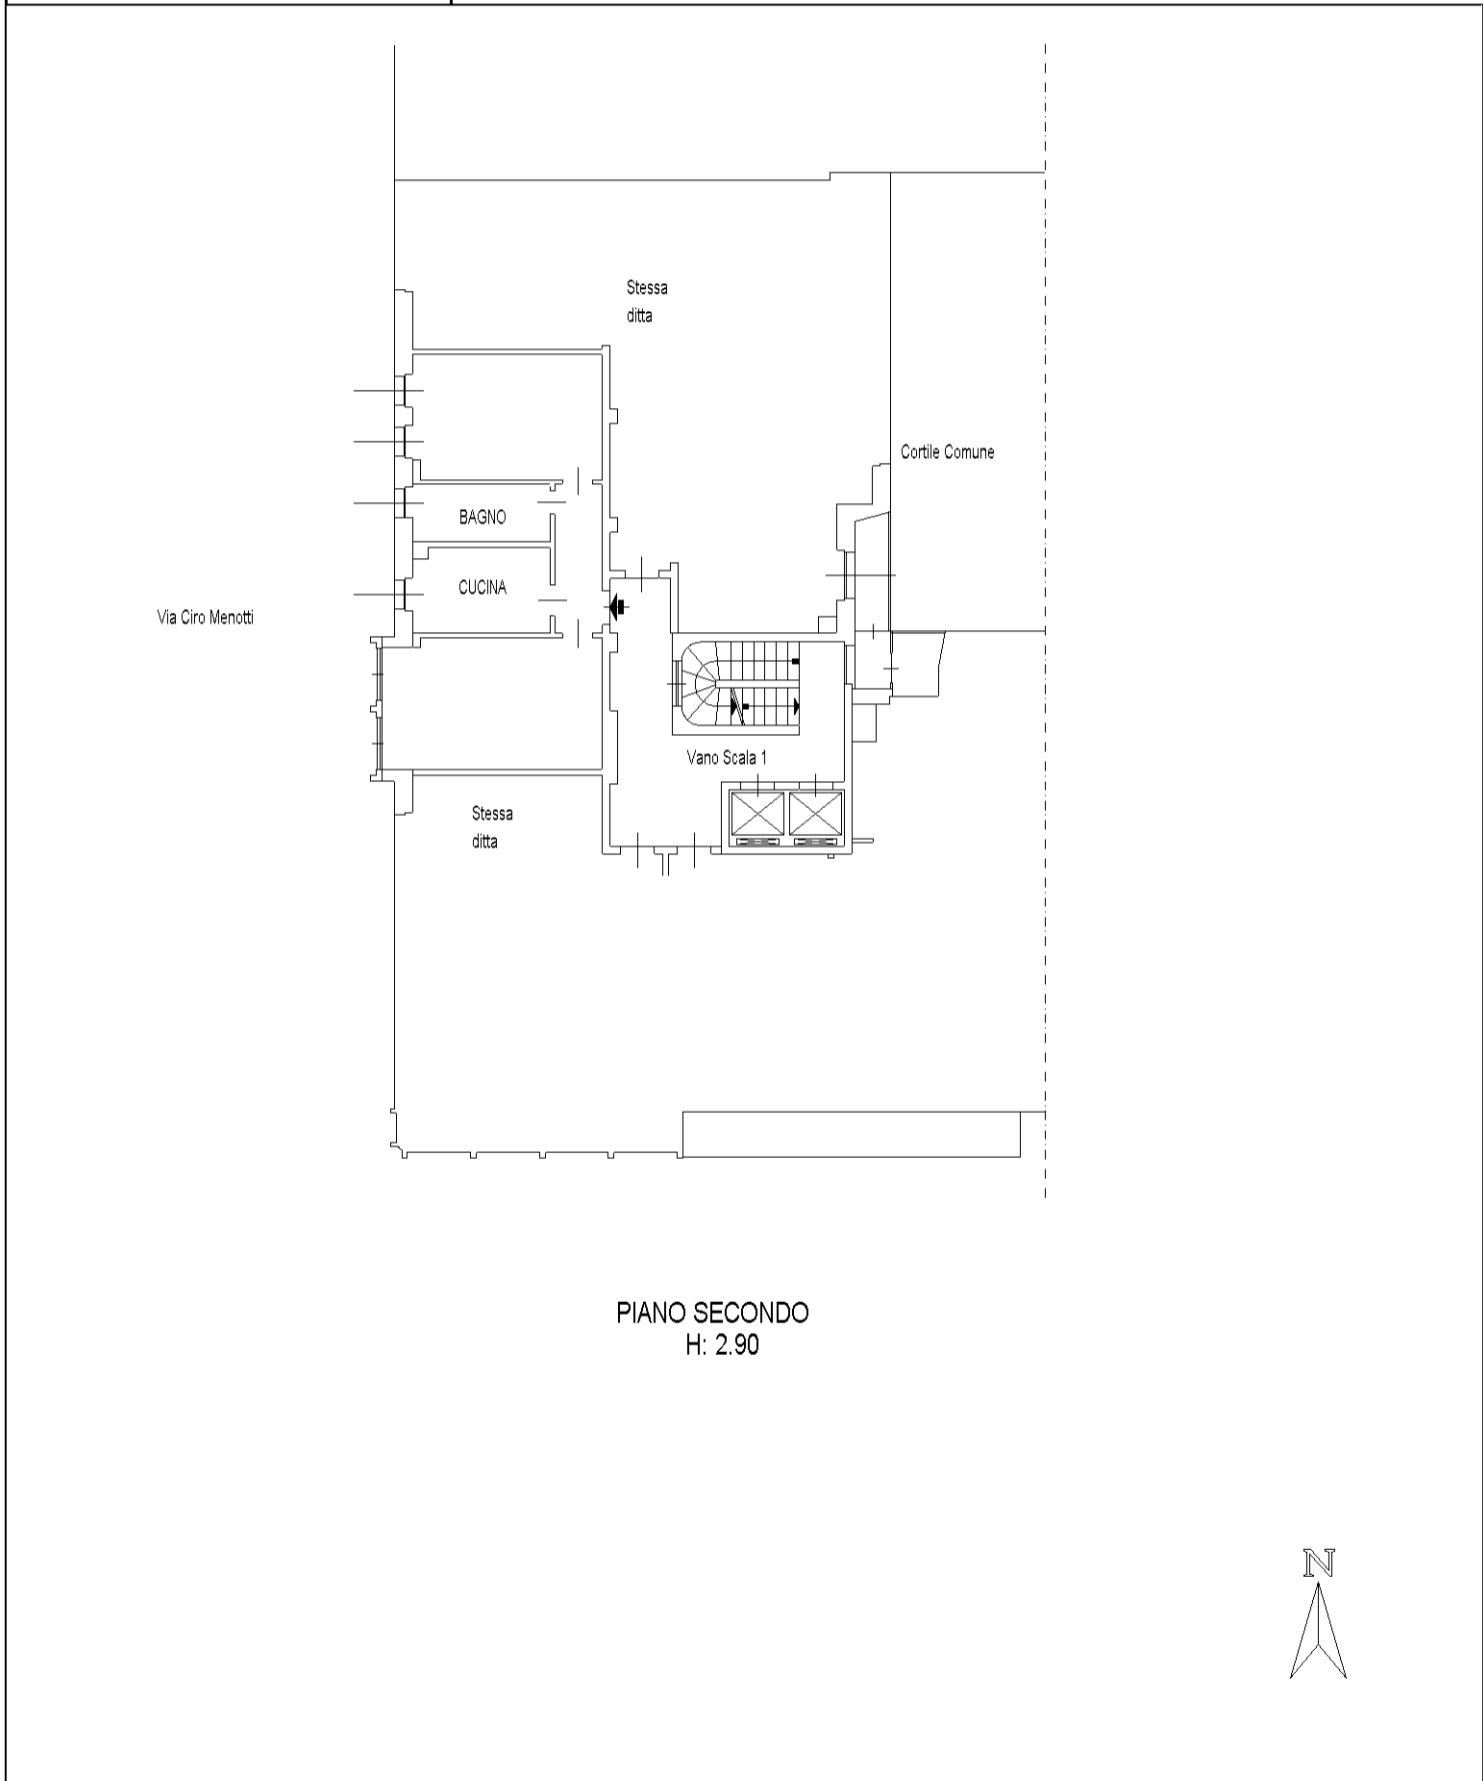

PIANO SECONDO  
H: 2.90



linea 01

Catasto dei Fabbricati - Situazione al 08/09/2024 - Comune di MILANO(F205) - < Foglio 355 - Particella 592 - Subalterno 725 >  
VIA CIRO MENOTTI n. 2/A Piano 2