

Dichiarazione protocollo n. del 08 GIU. 2012

Planimetria di u.i.u. in Comune di Busto Arsizio

Via Alba

152528

civ. SNC

Identificativi Catastali:

Sezione: BU
Foglio: 23
Particella: 35669
Subalterno: 31

Compilata da:
Ielpo Franco


Iscritto all'albo:
Geometri

Prov. Varese

N. 2440

Scala 1:200

PIANO INTERRATO

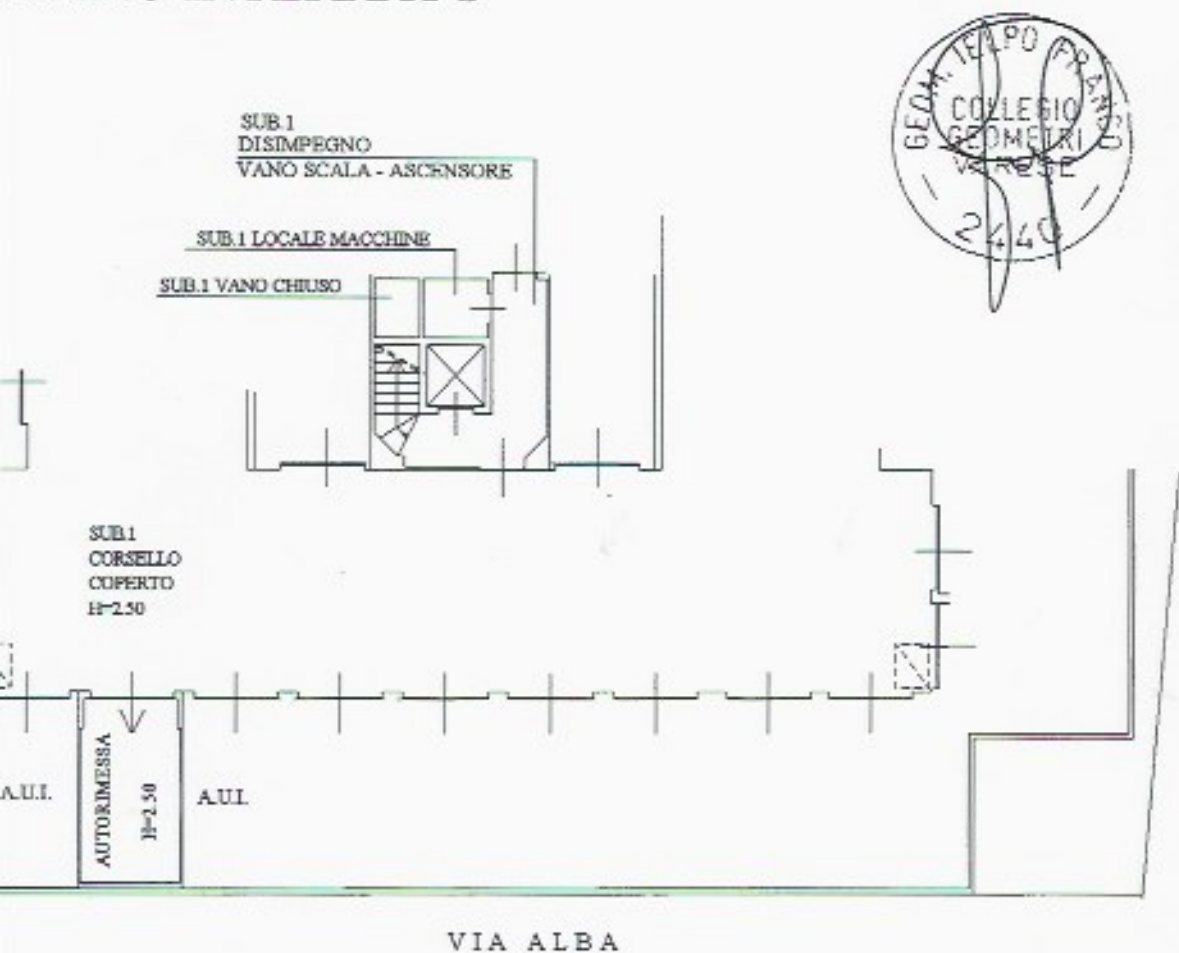

NORD

