


Agenzia delle Entrate
CATASTO FABBRICATI
Ufficio Provinciale di
Bari

Dichiarazione protocollo n. _____ del _____	
Comune di Adelfia	
Corso Umberto I _____ civ. 23	
Identificativi Catastali:	Compilata da:
Sezione:	Iscritto all'albo:
Foglio:	
Particella:	
Subalterno:	

Planimetria
Scheda n. 1 Scala 1:200

PIANO TERRA h.3.05

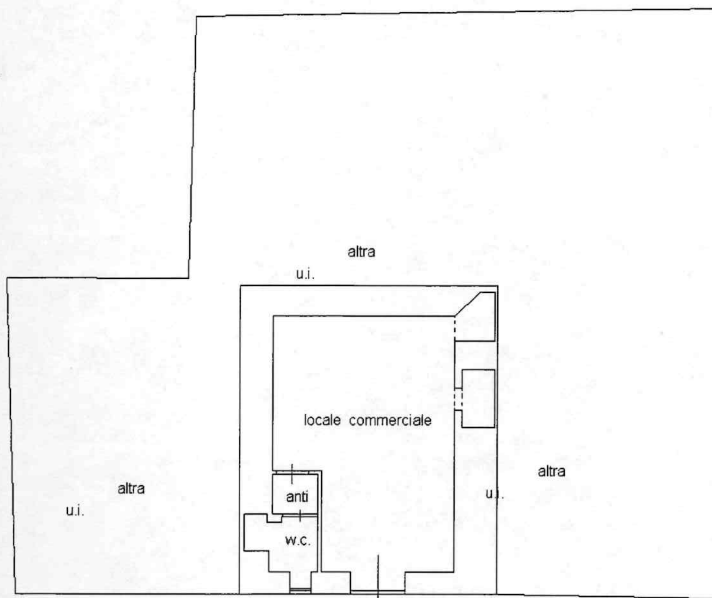

CORSO UMBERTO I

