




PIANTA-LODI-Corso Roma, 11

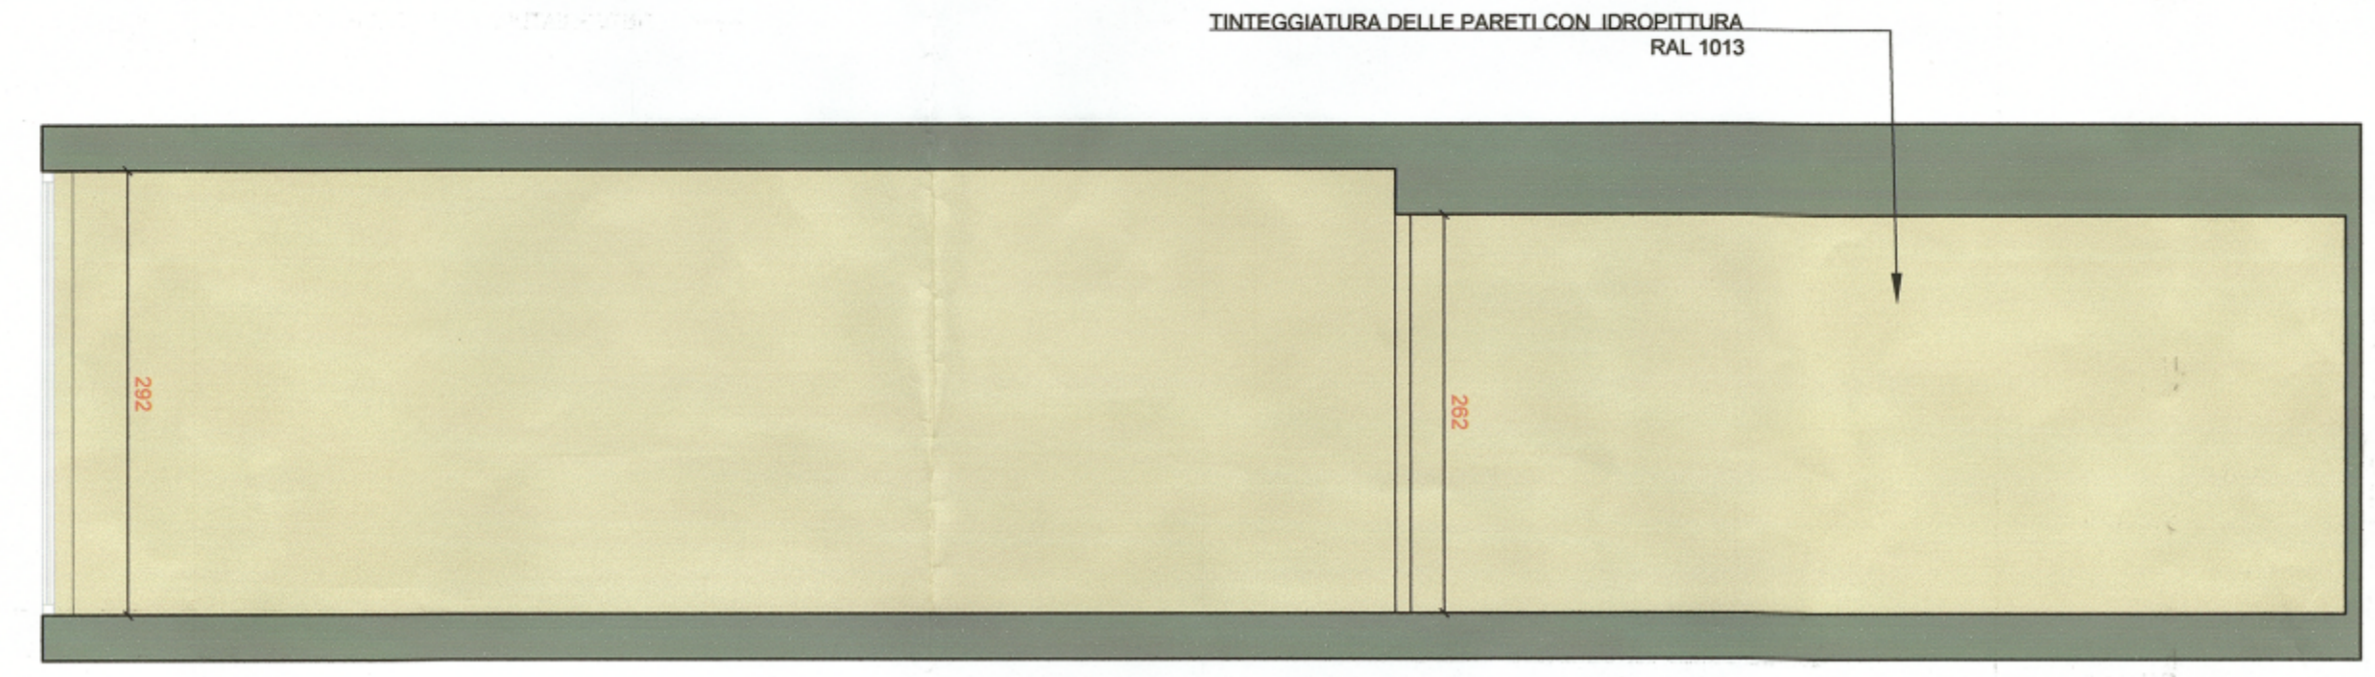


SEZIONE AA

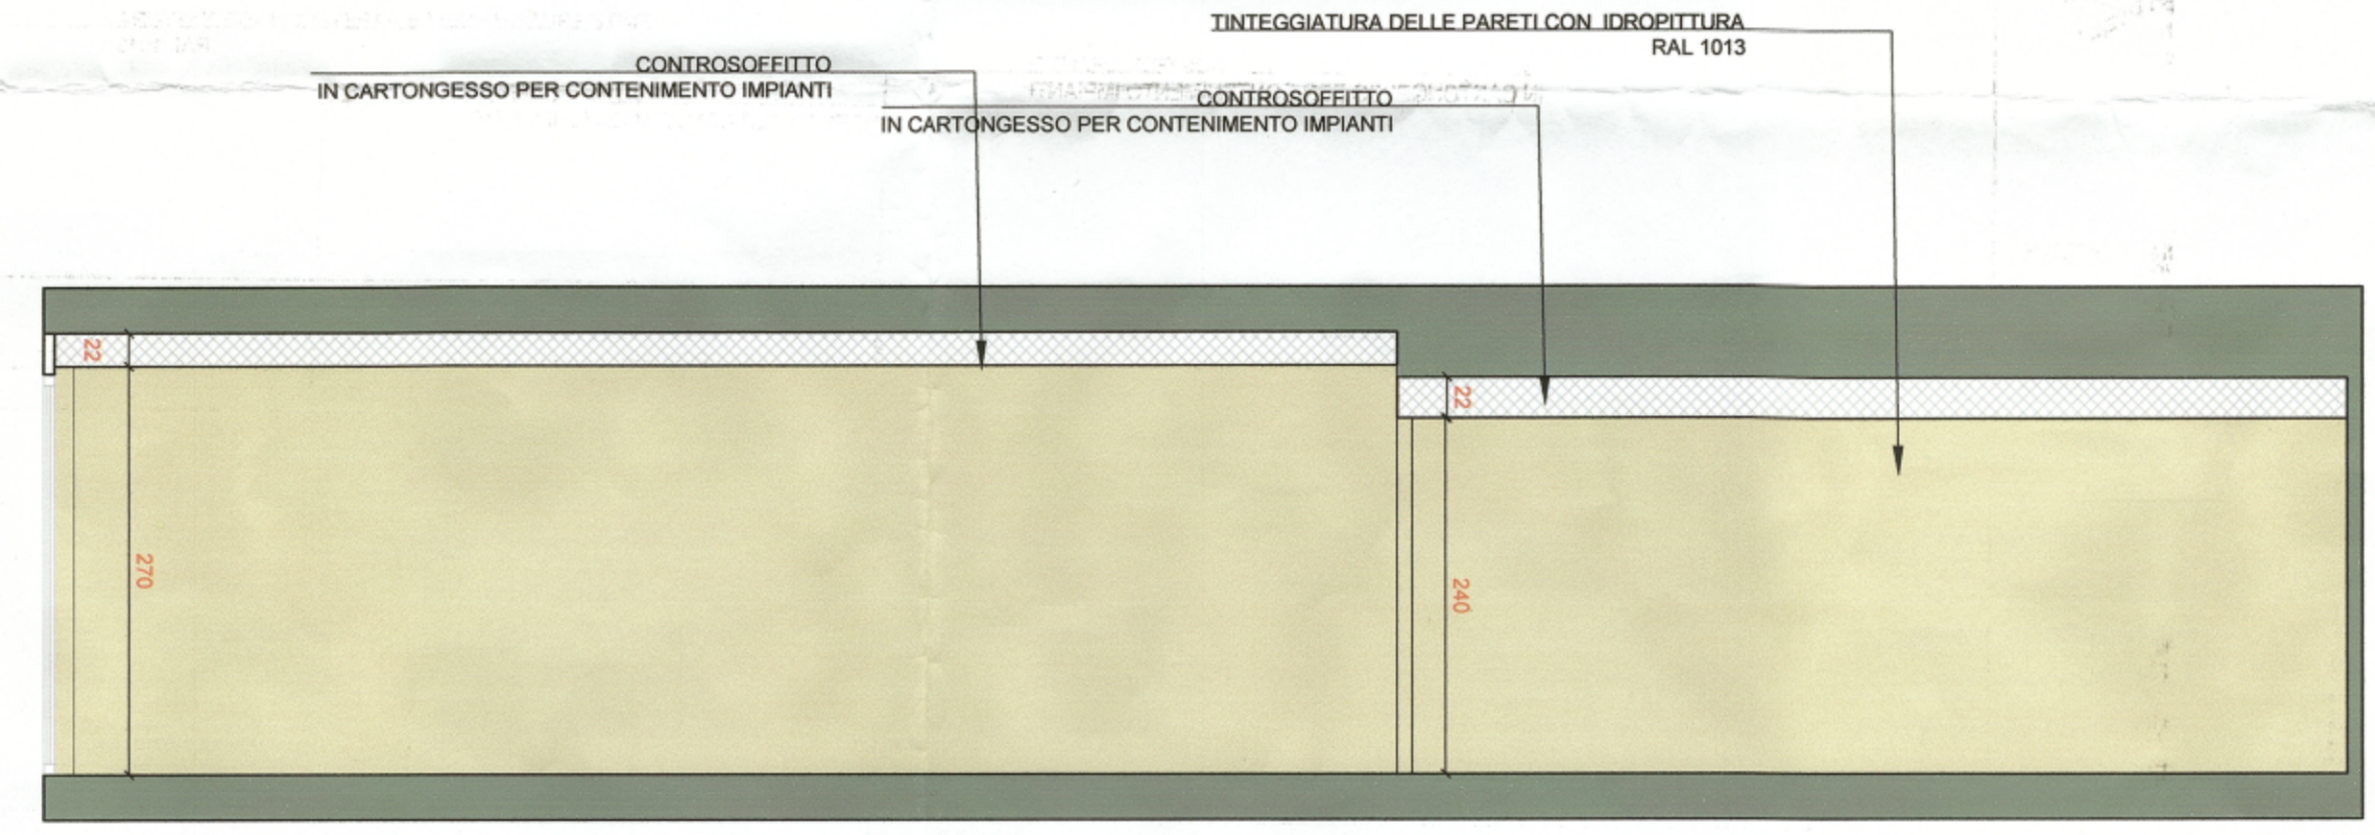

SEZIONE BB

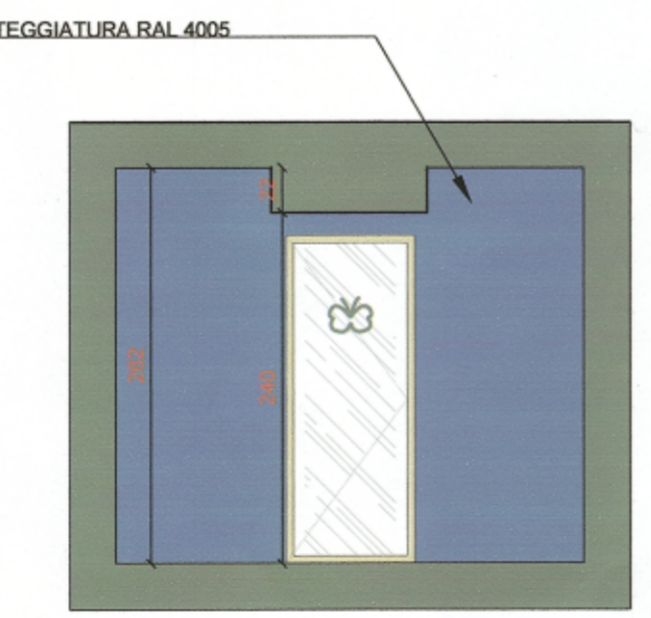

SEZIONE CC

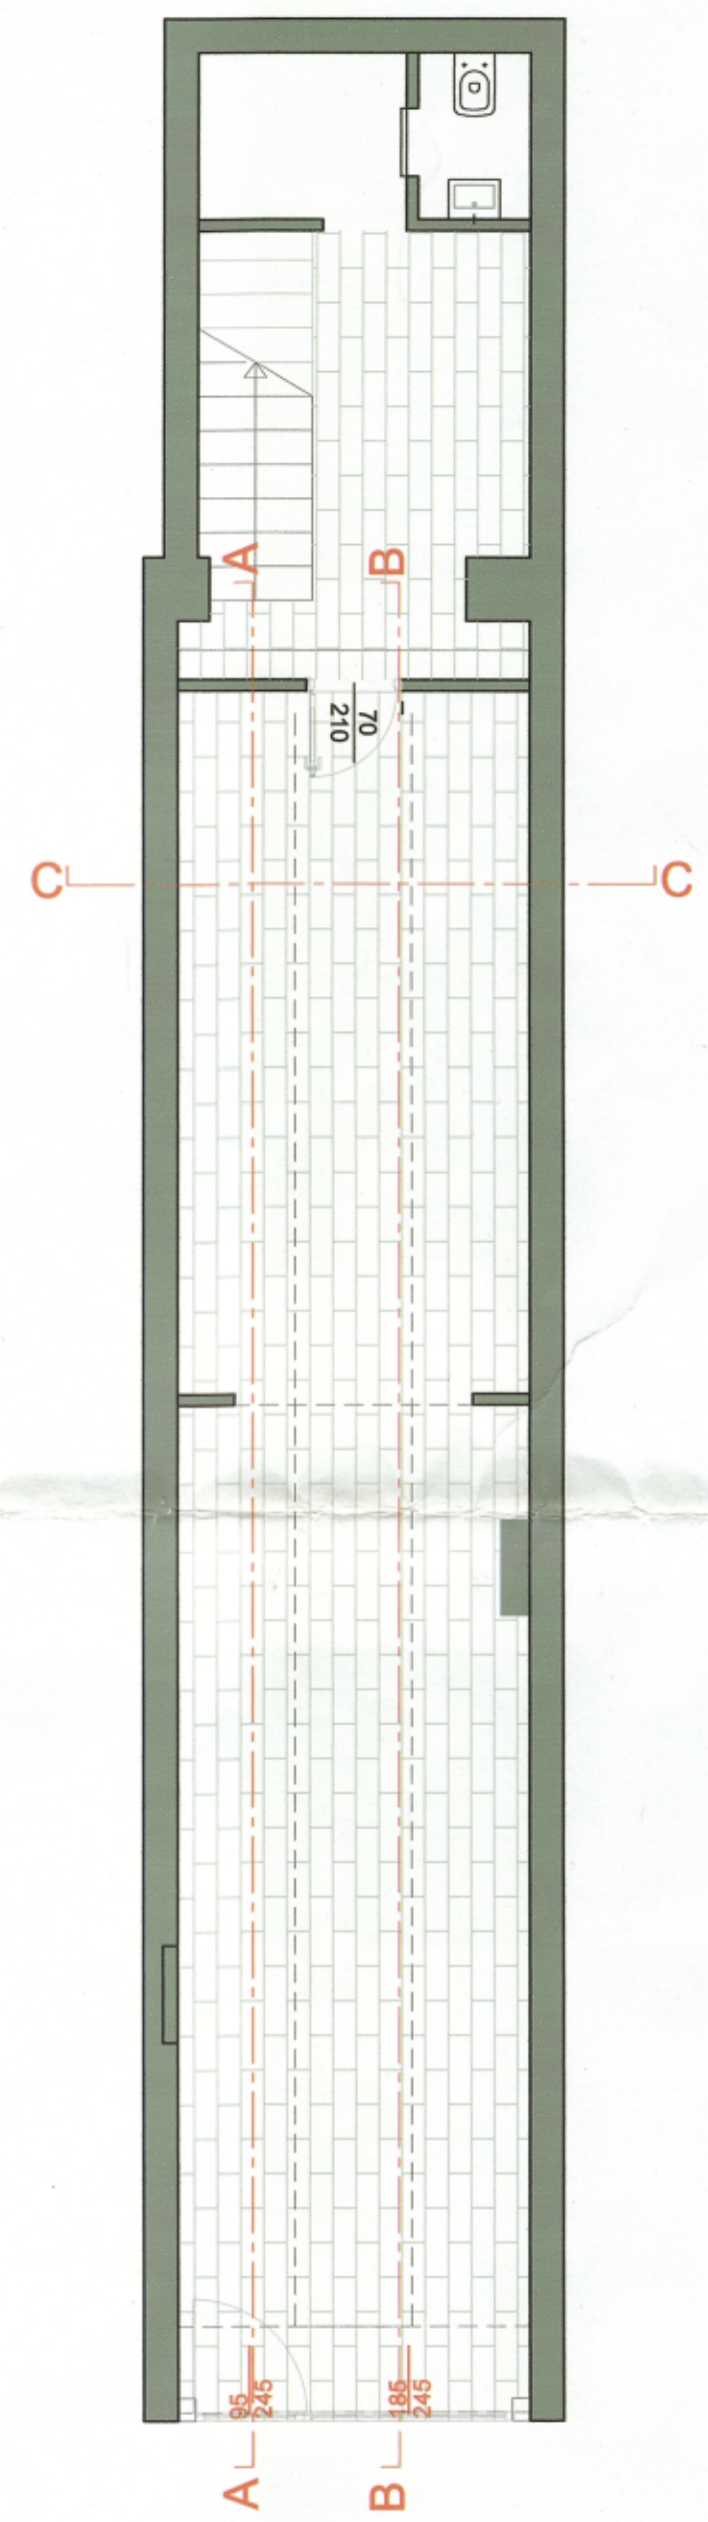

CHIAVE DI LETTURA-fuori scala

Progetto cui si riferisce la nota della
Soprintendenza per i Beni Architettonici
e Paesaggistici di Milano
n. 1413 in data 24 FEB. 2015

Progetto-Project	LODI- CORSO ROMA 11-foglio 38 mapp. 389	Firma-Sign	
Descrizione-Description	PROGETTO PIANTA E SEZIONI		
Committente-Client	TESSIVAL srl		
Progettista-Project Architect	Arch. Federico Mandelli tel: +39-02-5455295 cell: +39-3498465232 email: federico.mandelli@cycleband.com skype: fede-ma		
Scala-Scale	1:50		
Data-Date	24 novembre 2014		