


## Pianta piano terra - da progetto

(sezione a quota +1.20m)

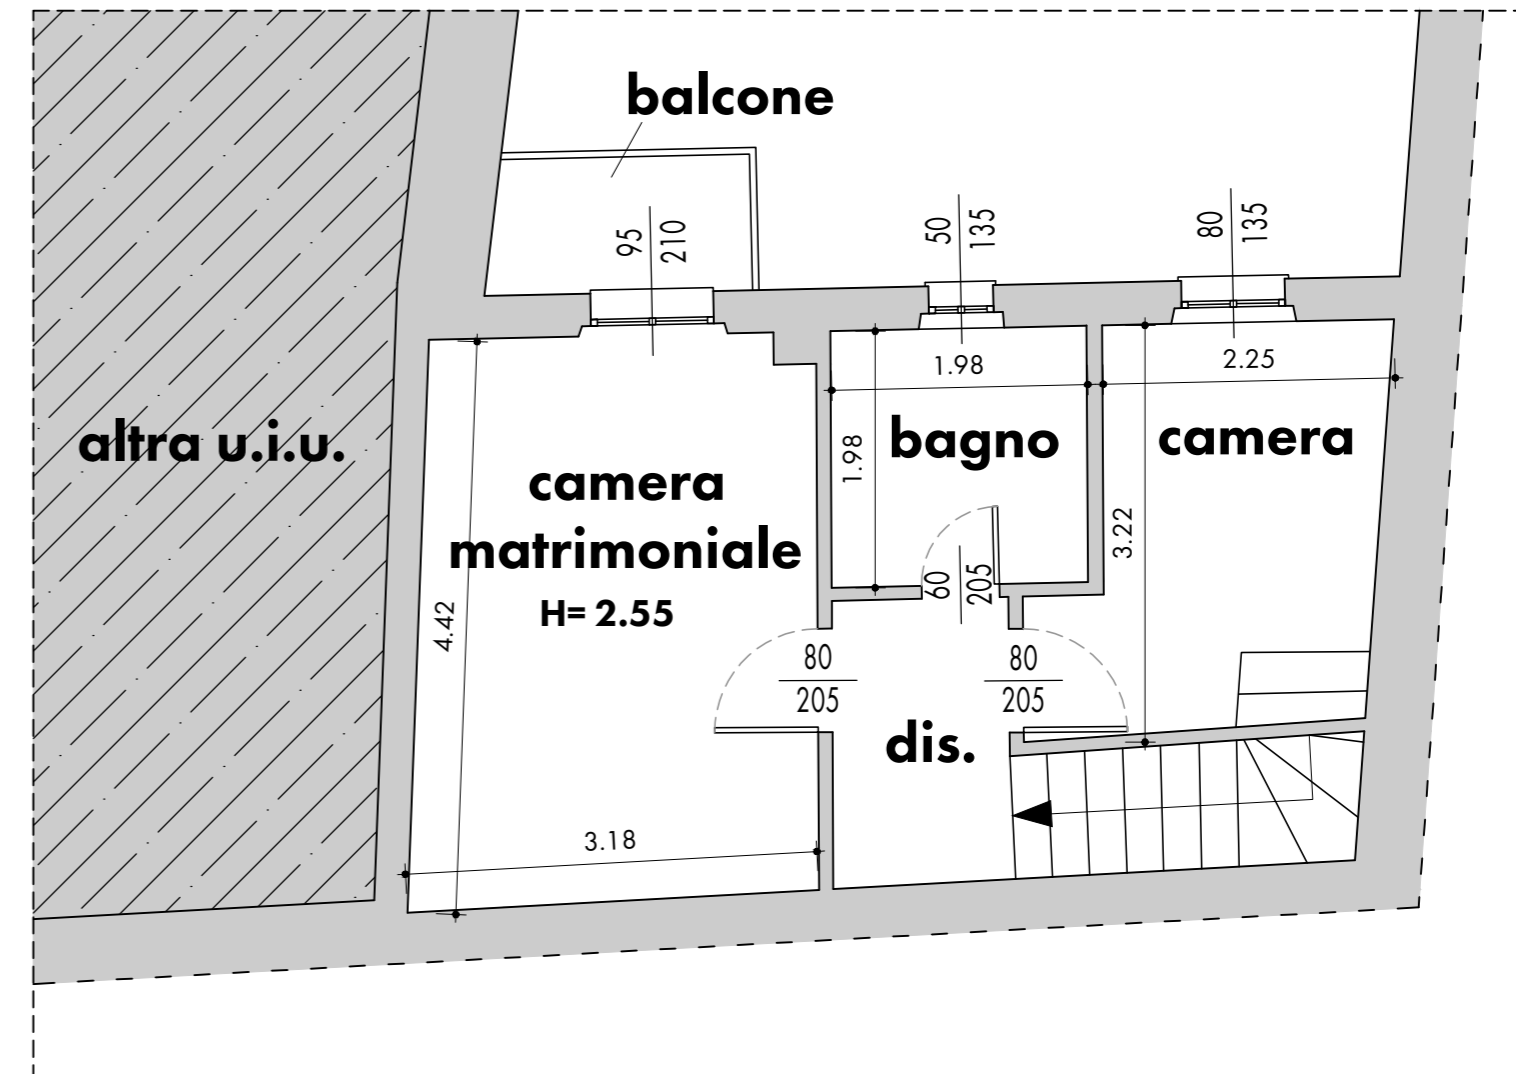

## Pianta piano primo - da progetto

(sezione a quota +1.20m)